




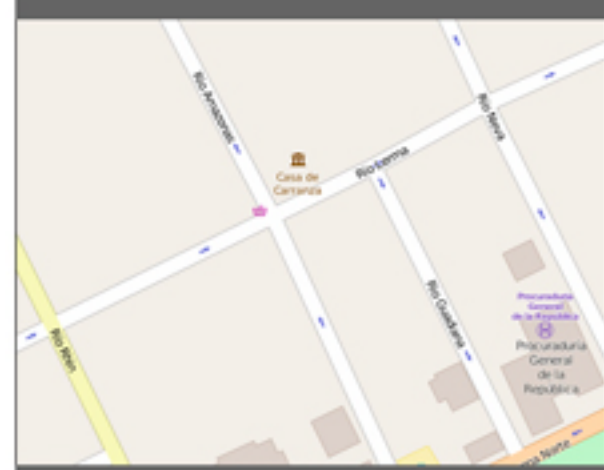

NOTAS GENERALES:
Aquí escribe las notas generales

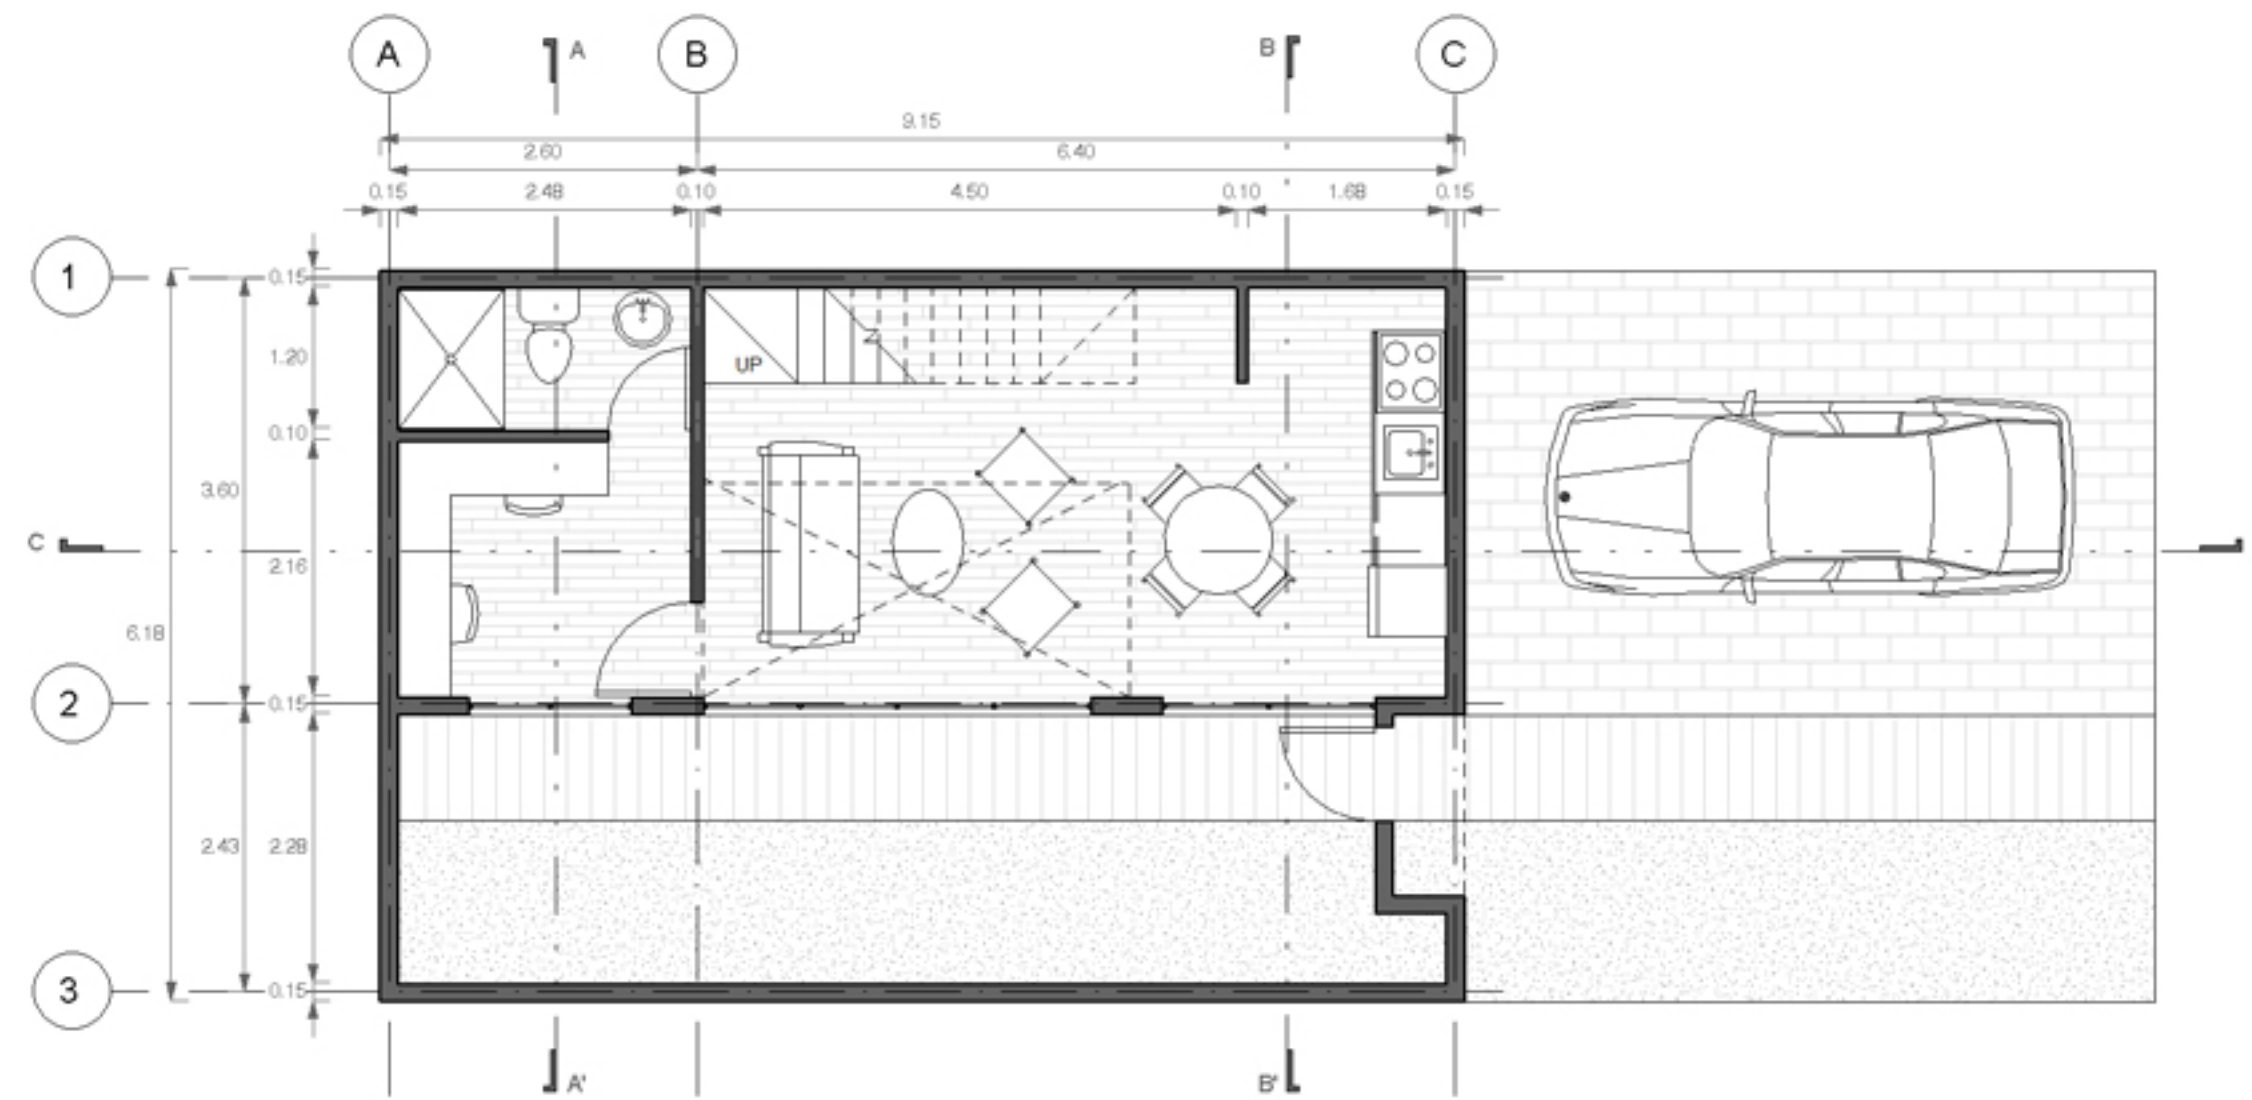

1 Planta Baja
1 : 50

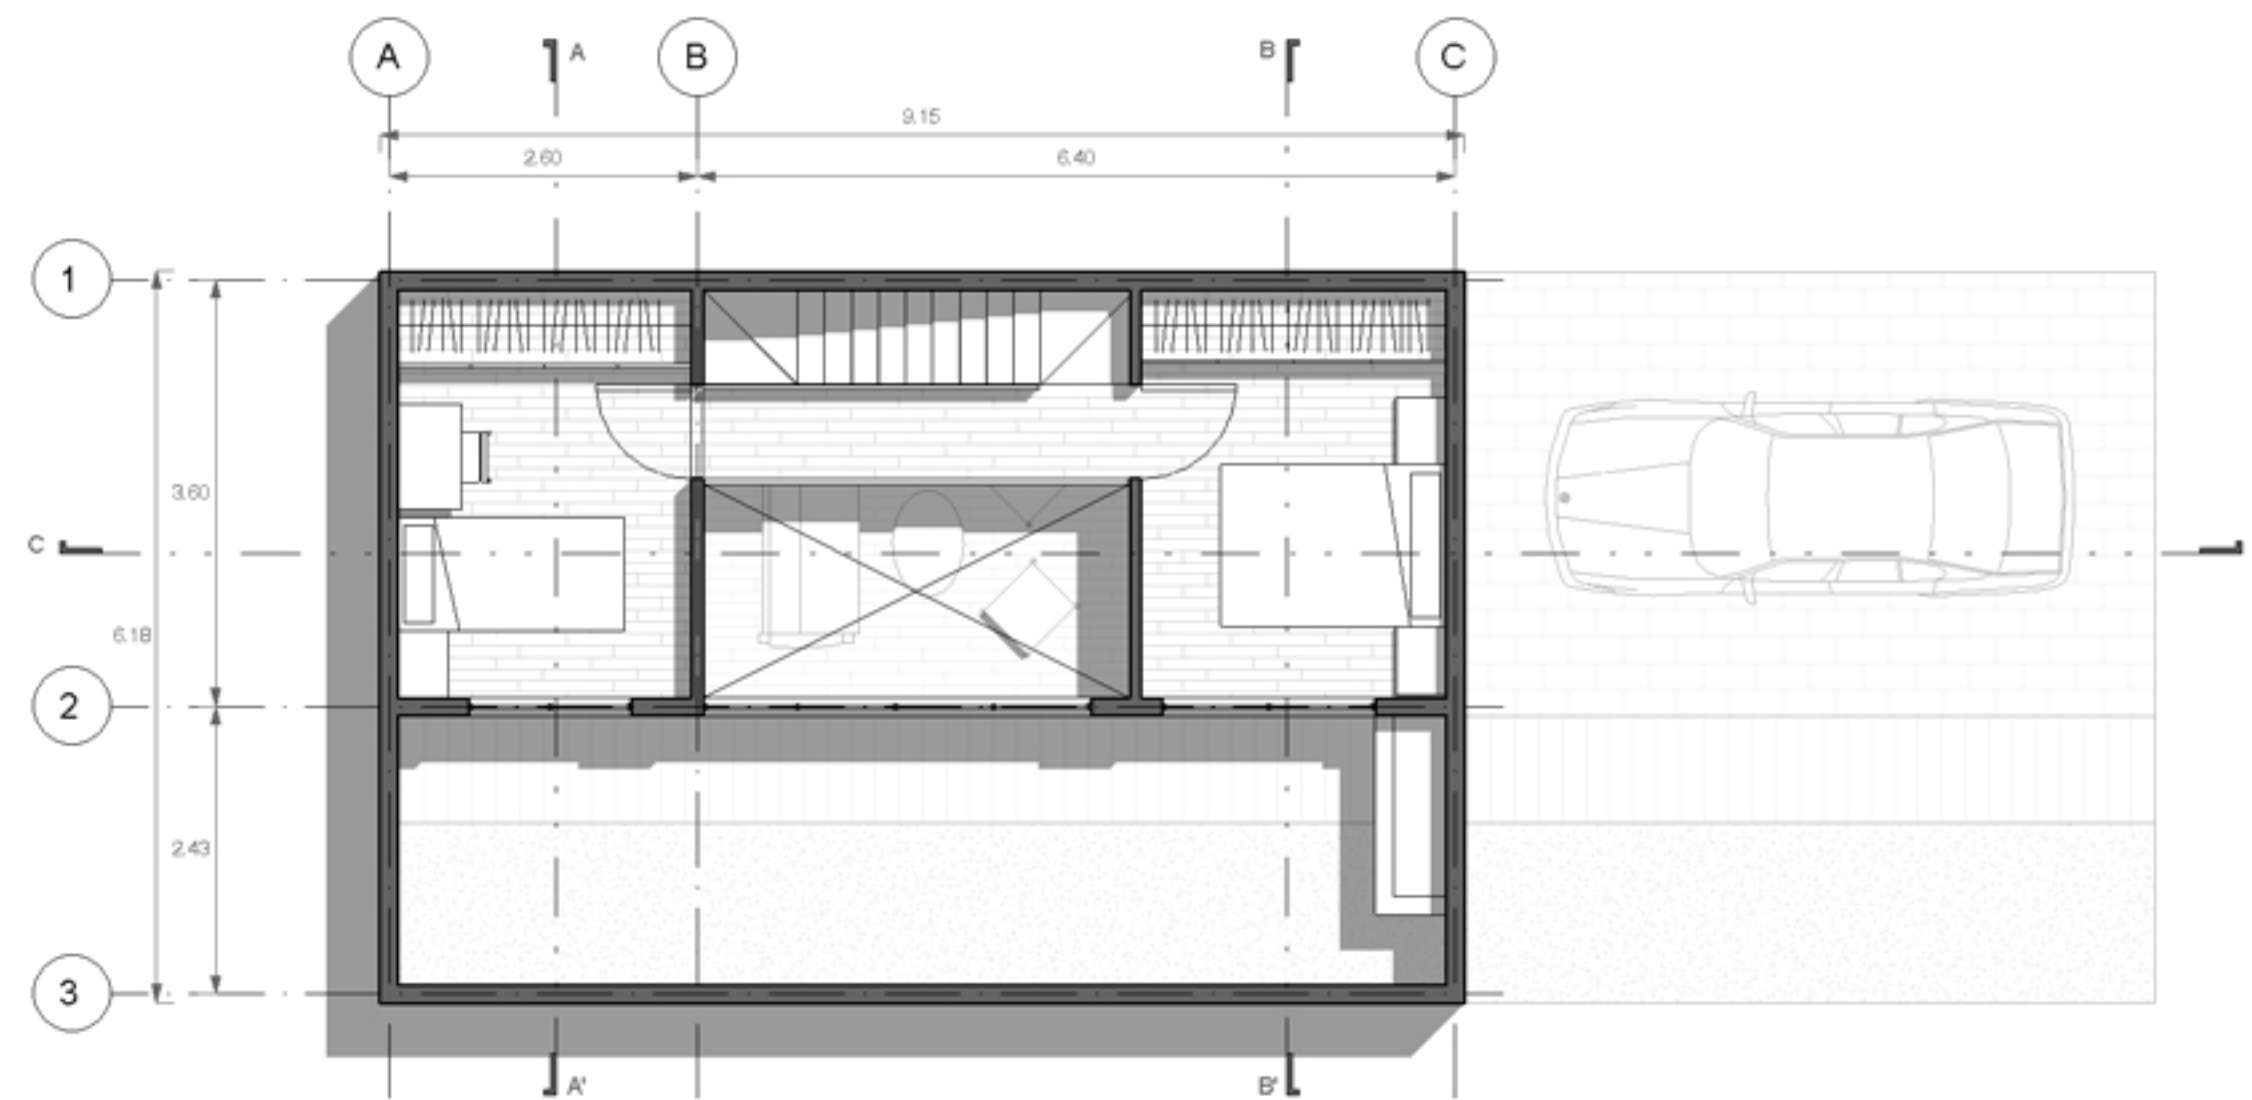

2 Planta Alta
1 : 50

PROYECTO:
Modelo Casa Infonavit

DIRECCIÓN:
Río Neva # 113, Col. Cuauhtémoc
Del. Cuauhtémoc, México D.F.
CP 06500

CLIENTE:
INFONAVIT

PLANO:
Plantas


ESCALA **FECHA**
1 : 50 22/07/2015

DISEÑADOR:
V.E.R.F.

DIBUJANTE:
V.E.R.F.

REVISÓ:
V.E.R.F.

APROBÓ:
V.E.R.F.

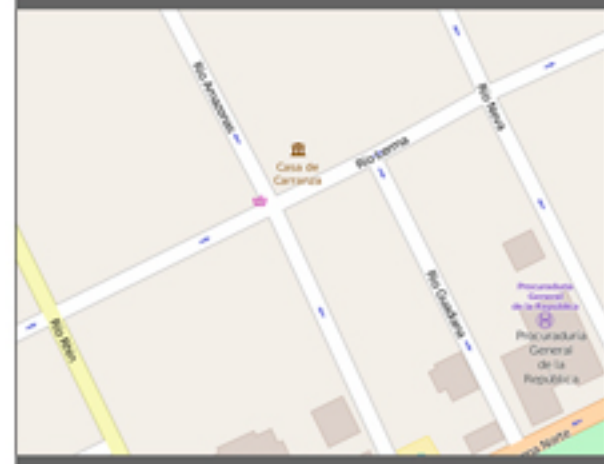

NOTAS GENERALES:
Aquí escribe las notas generales

PROYECTO:
Modelo Casa Infonavit

DIRECCIÓN:
Río Neva # 113, Col. Cuauhtémoc
Del. Cuauhtémoc, México D.F.
CP 06500

CLIENTE:
INFONAVIT

PLANO:
Fachadas


ESCALA 1 : 50 **FECHA** 22/07/2015

DISEÑADOR:
V.E.R.F.


DIBUJANTE:
V.E.R.F.

REVISÓ:
V.E.R.F.


APROBÓ:
V.E.R.F.

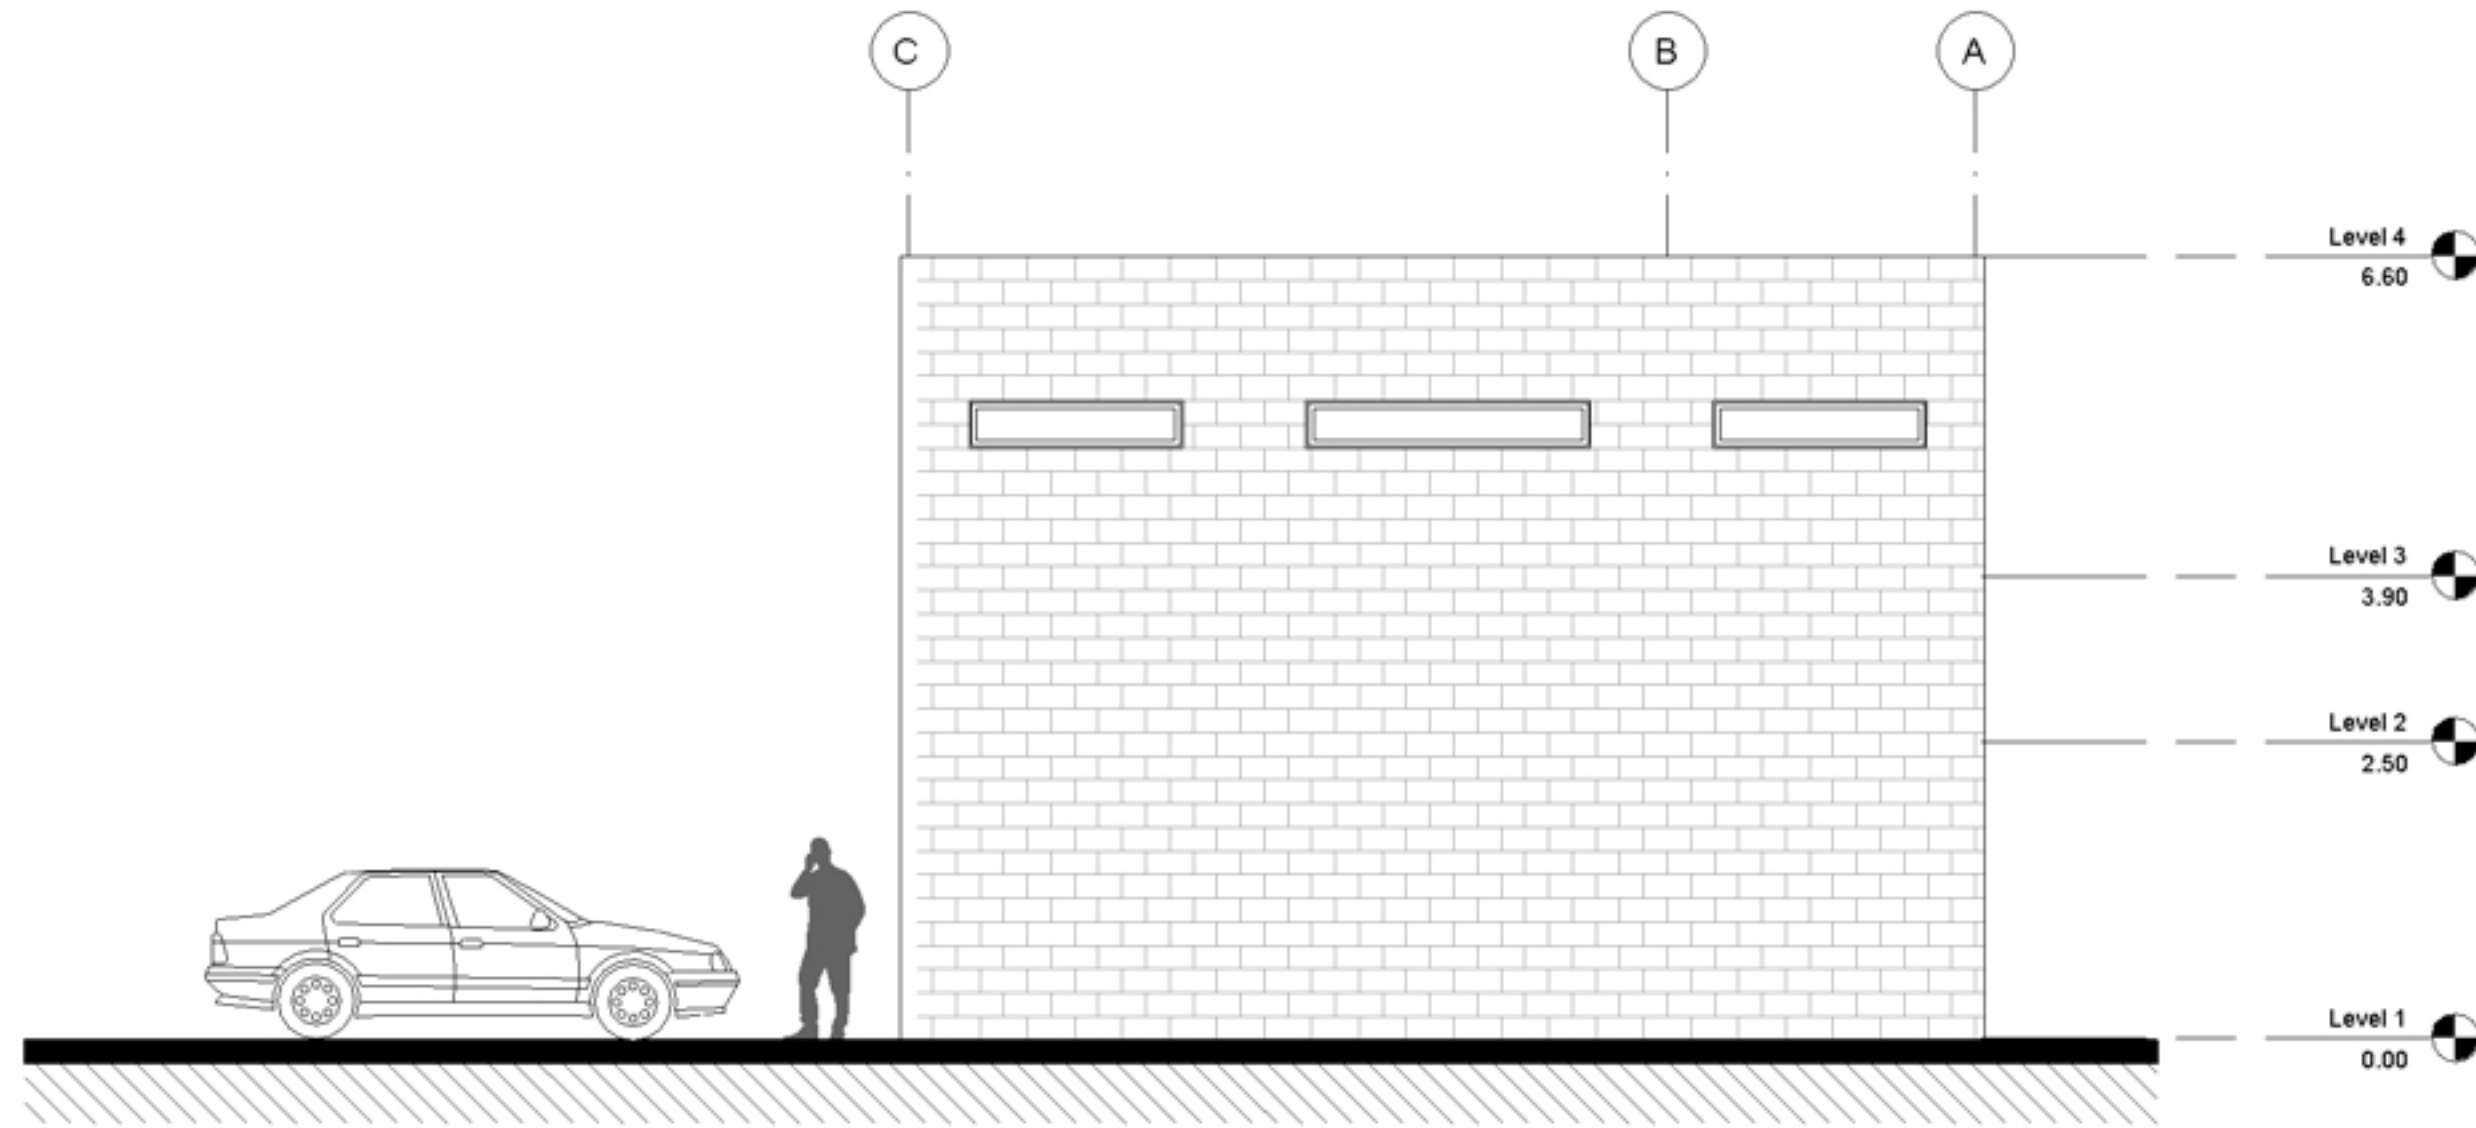


1 Fachada Norte
1 : 50

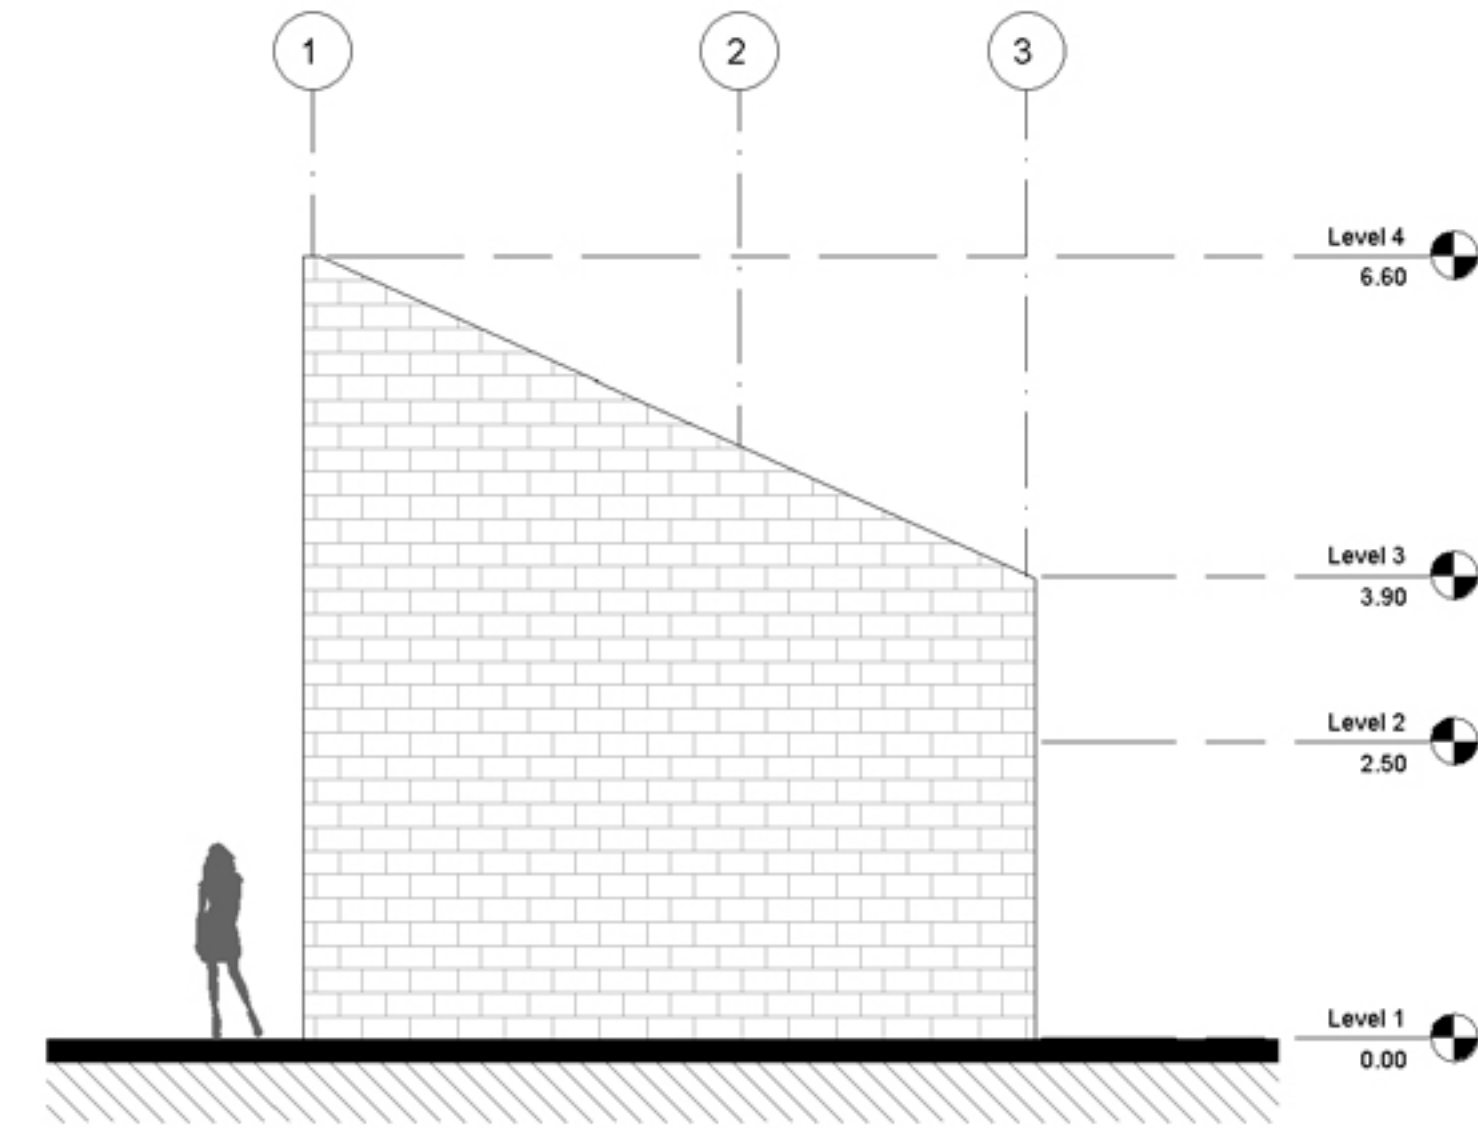


4 Fachada Oeste
1 : 50

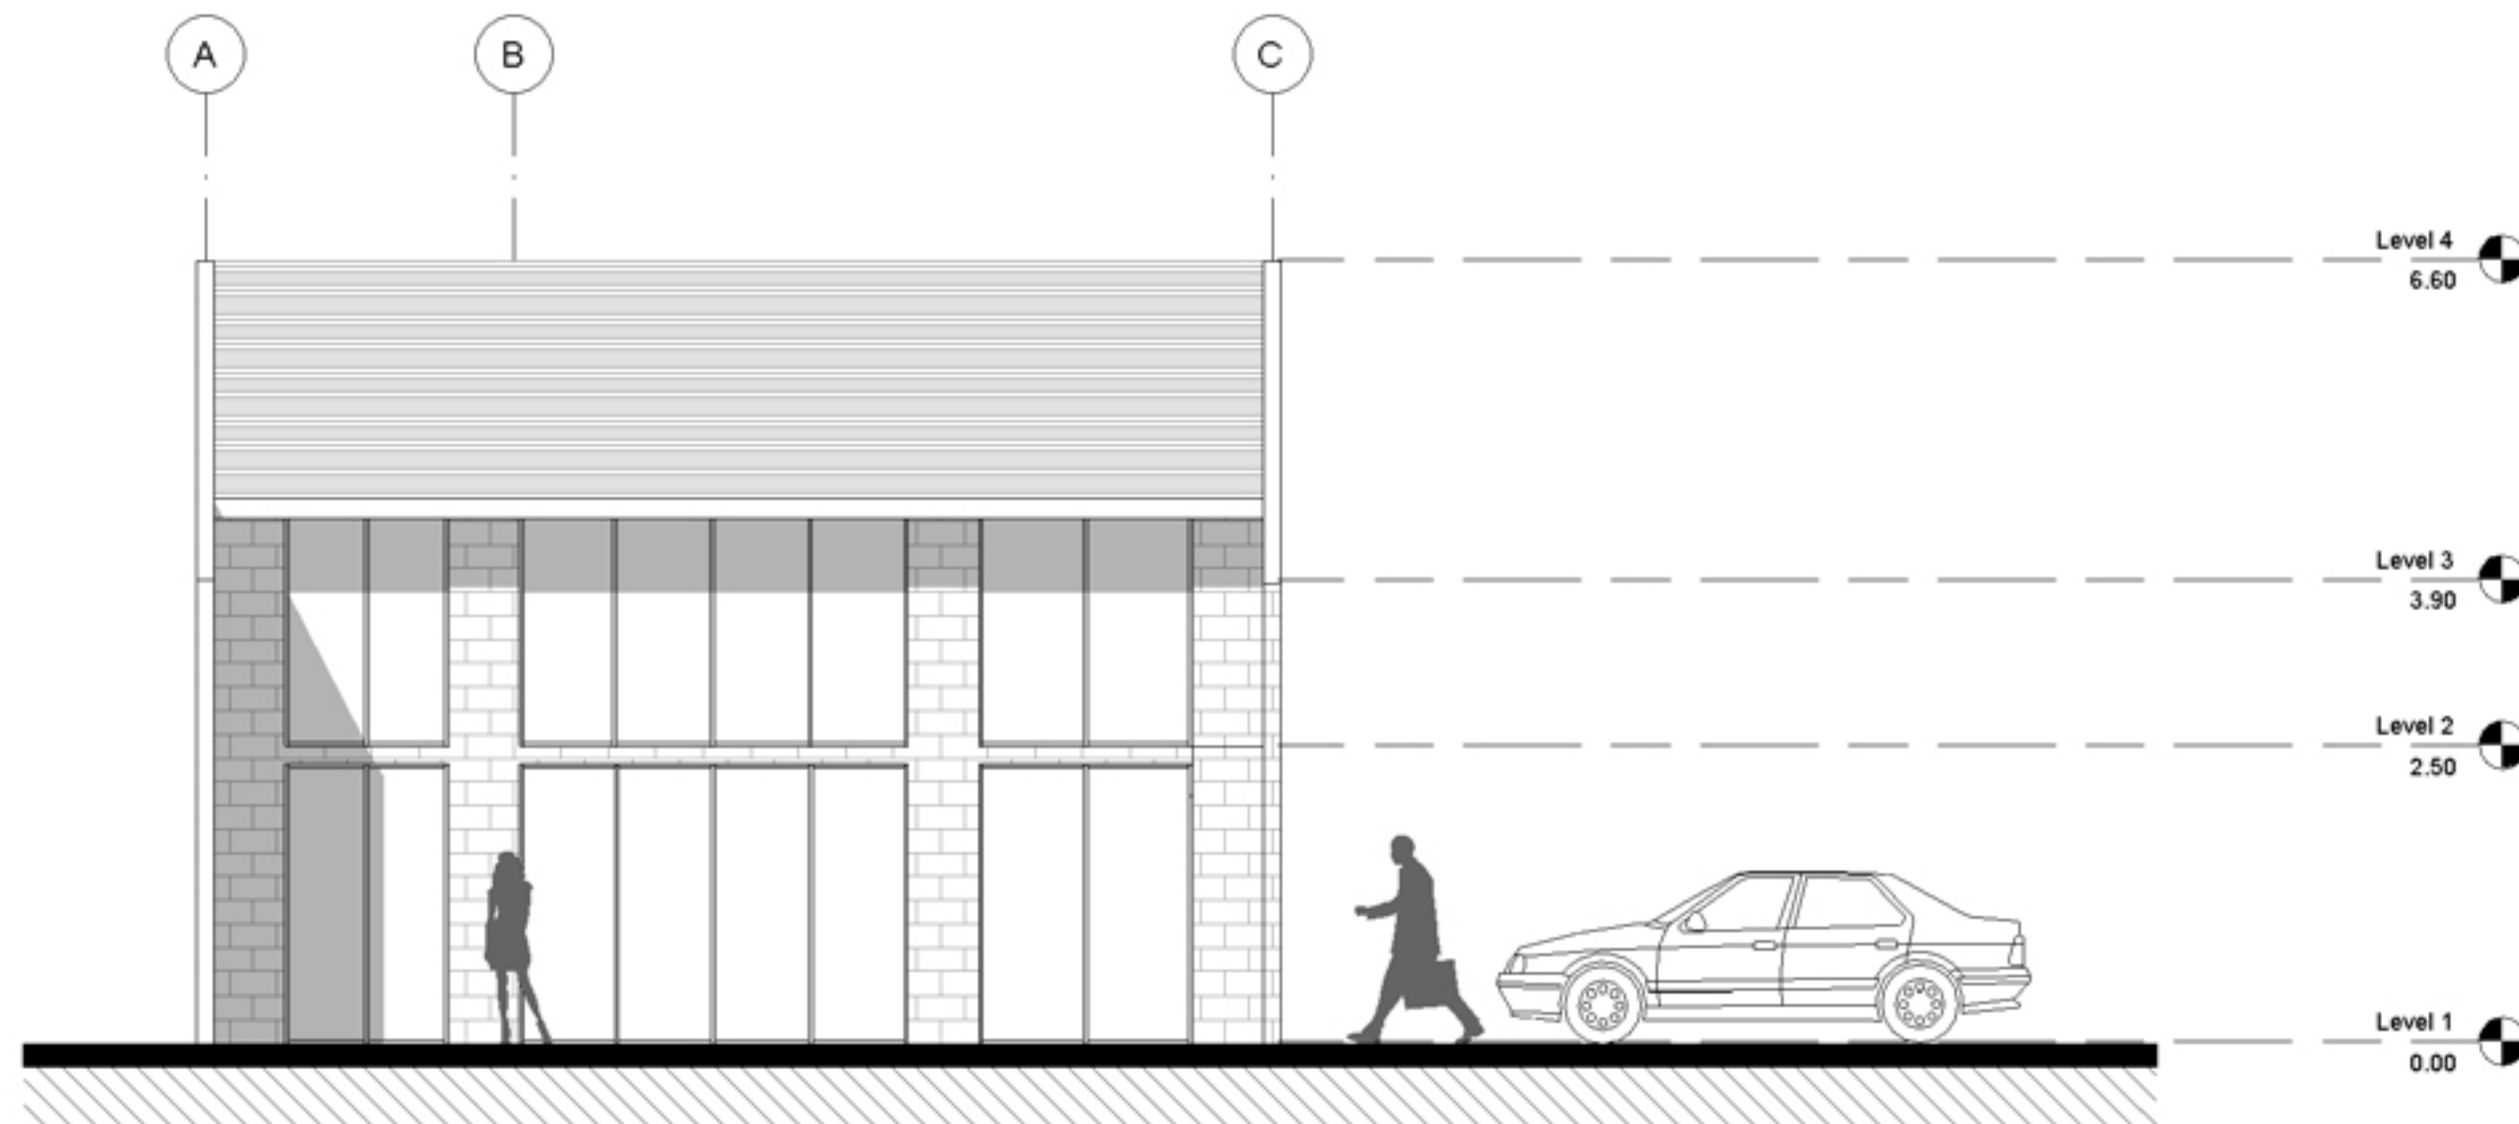


2 Fachada Sur
1 : 50

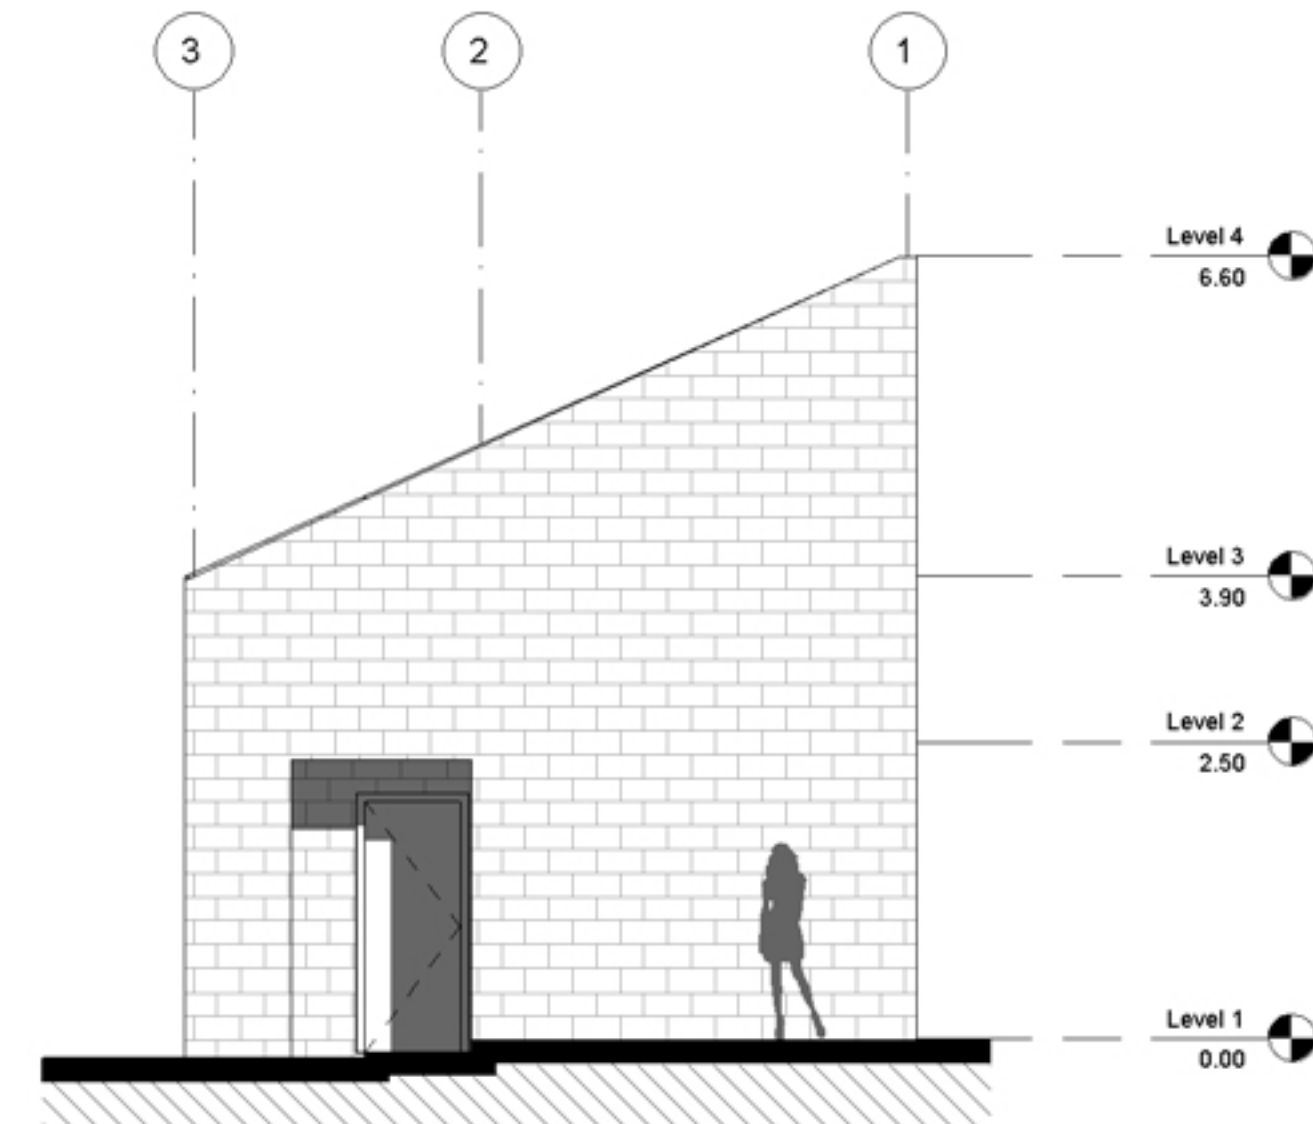


3 Fachada Este
1 : 50

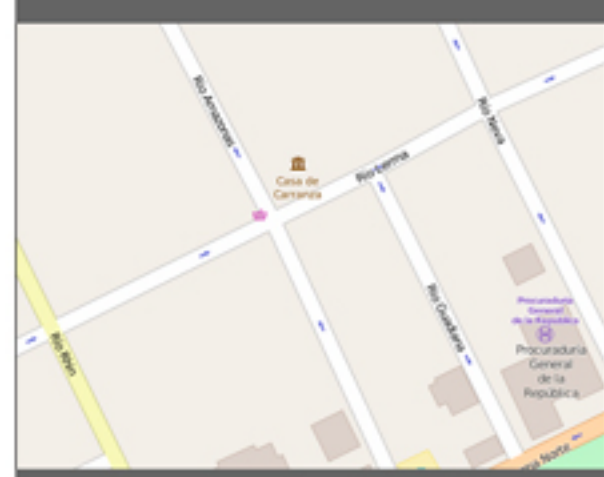


NOTAS GENERALES:
Aquí escribe las notas generales

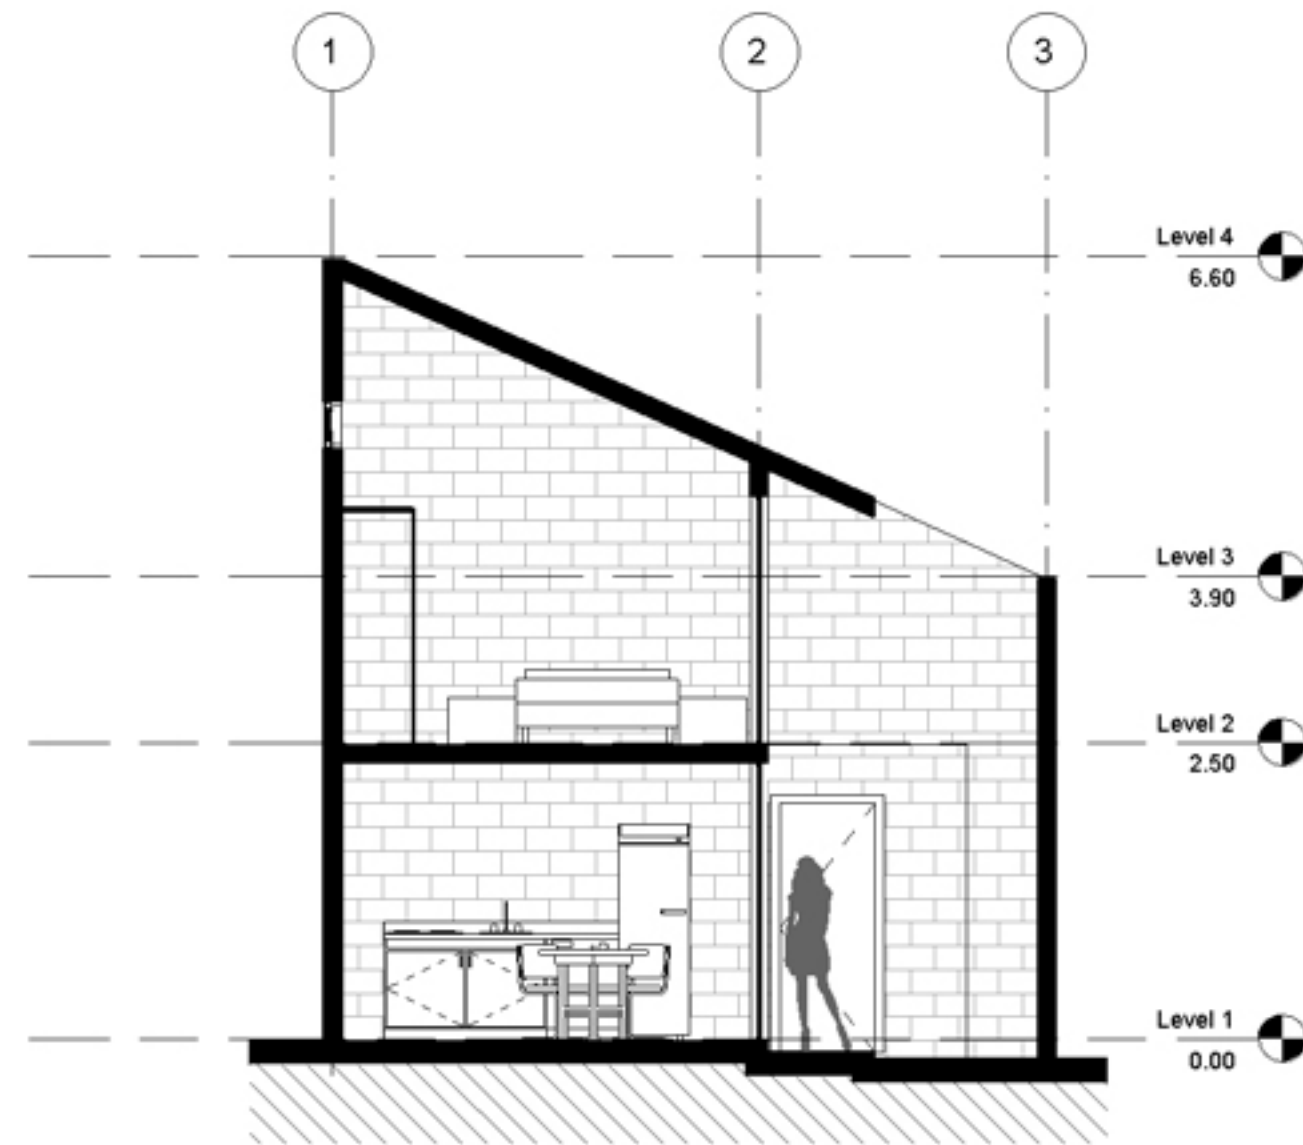

1 Corte B-B'
1 : 50

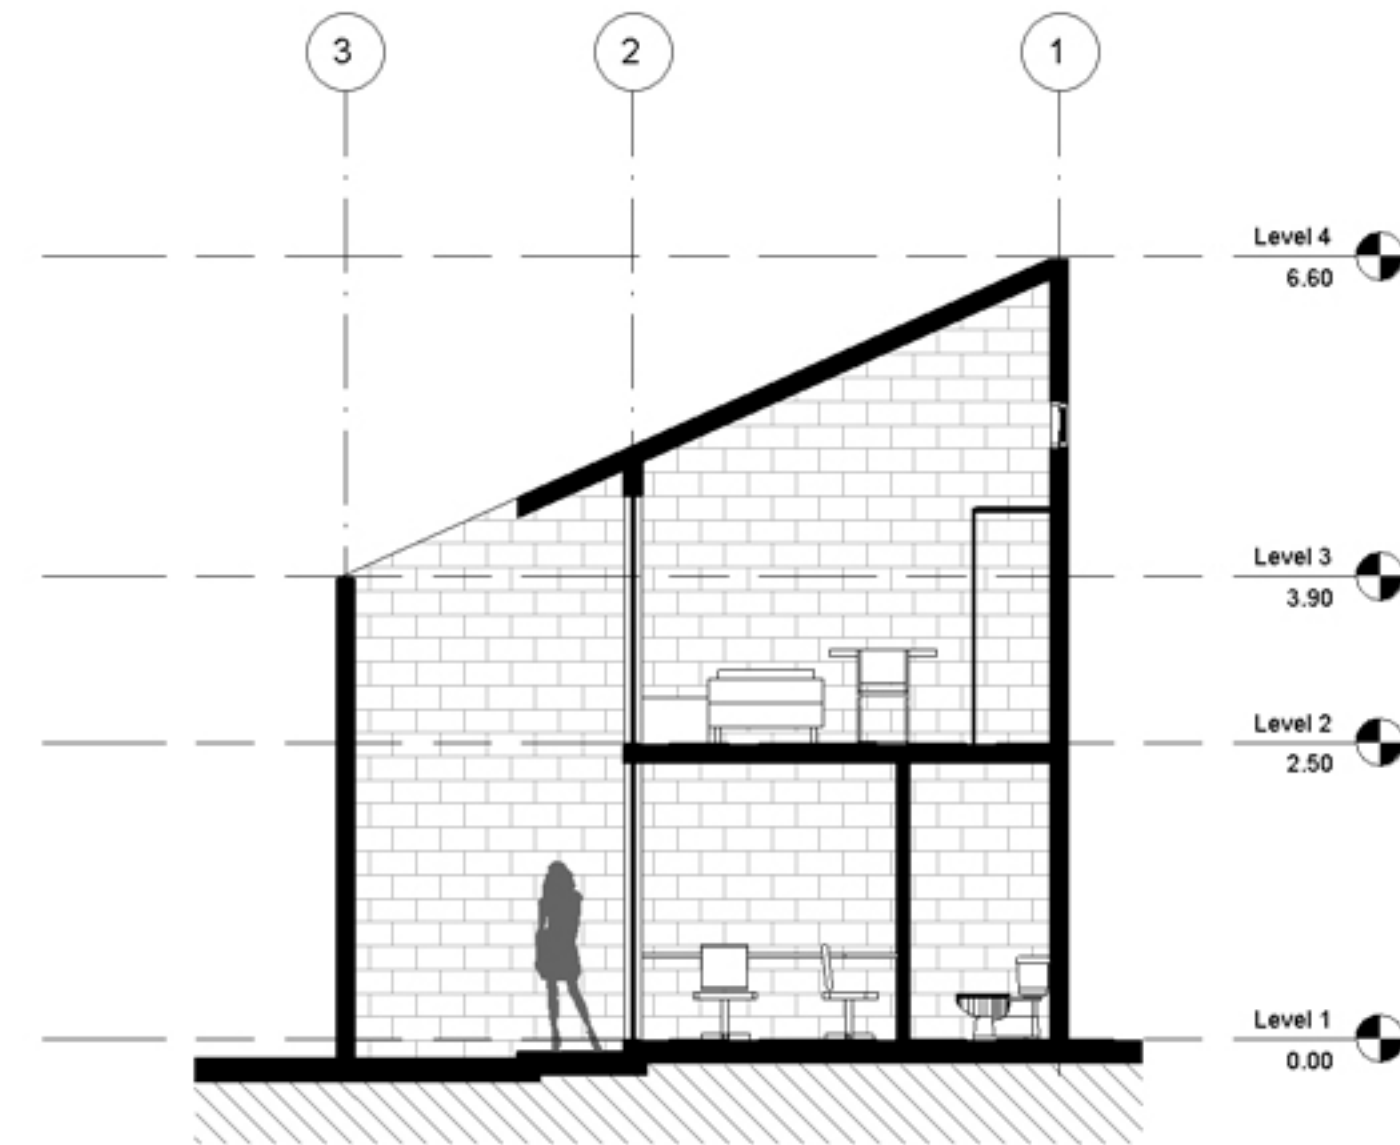

2 Corte A-A'
1 : 50

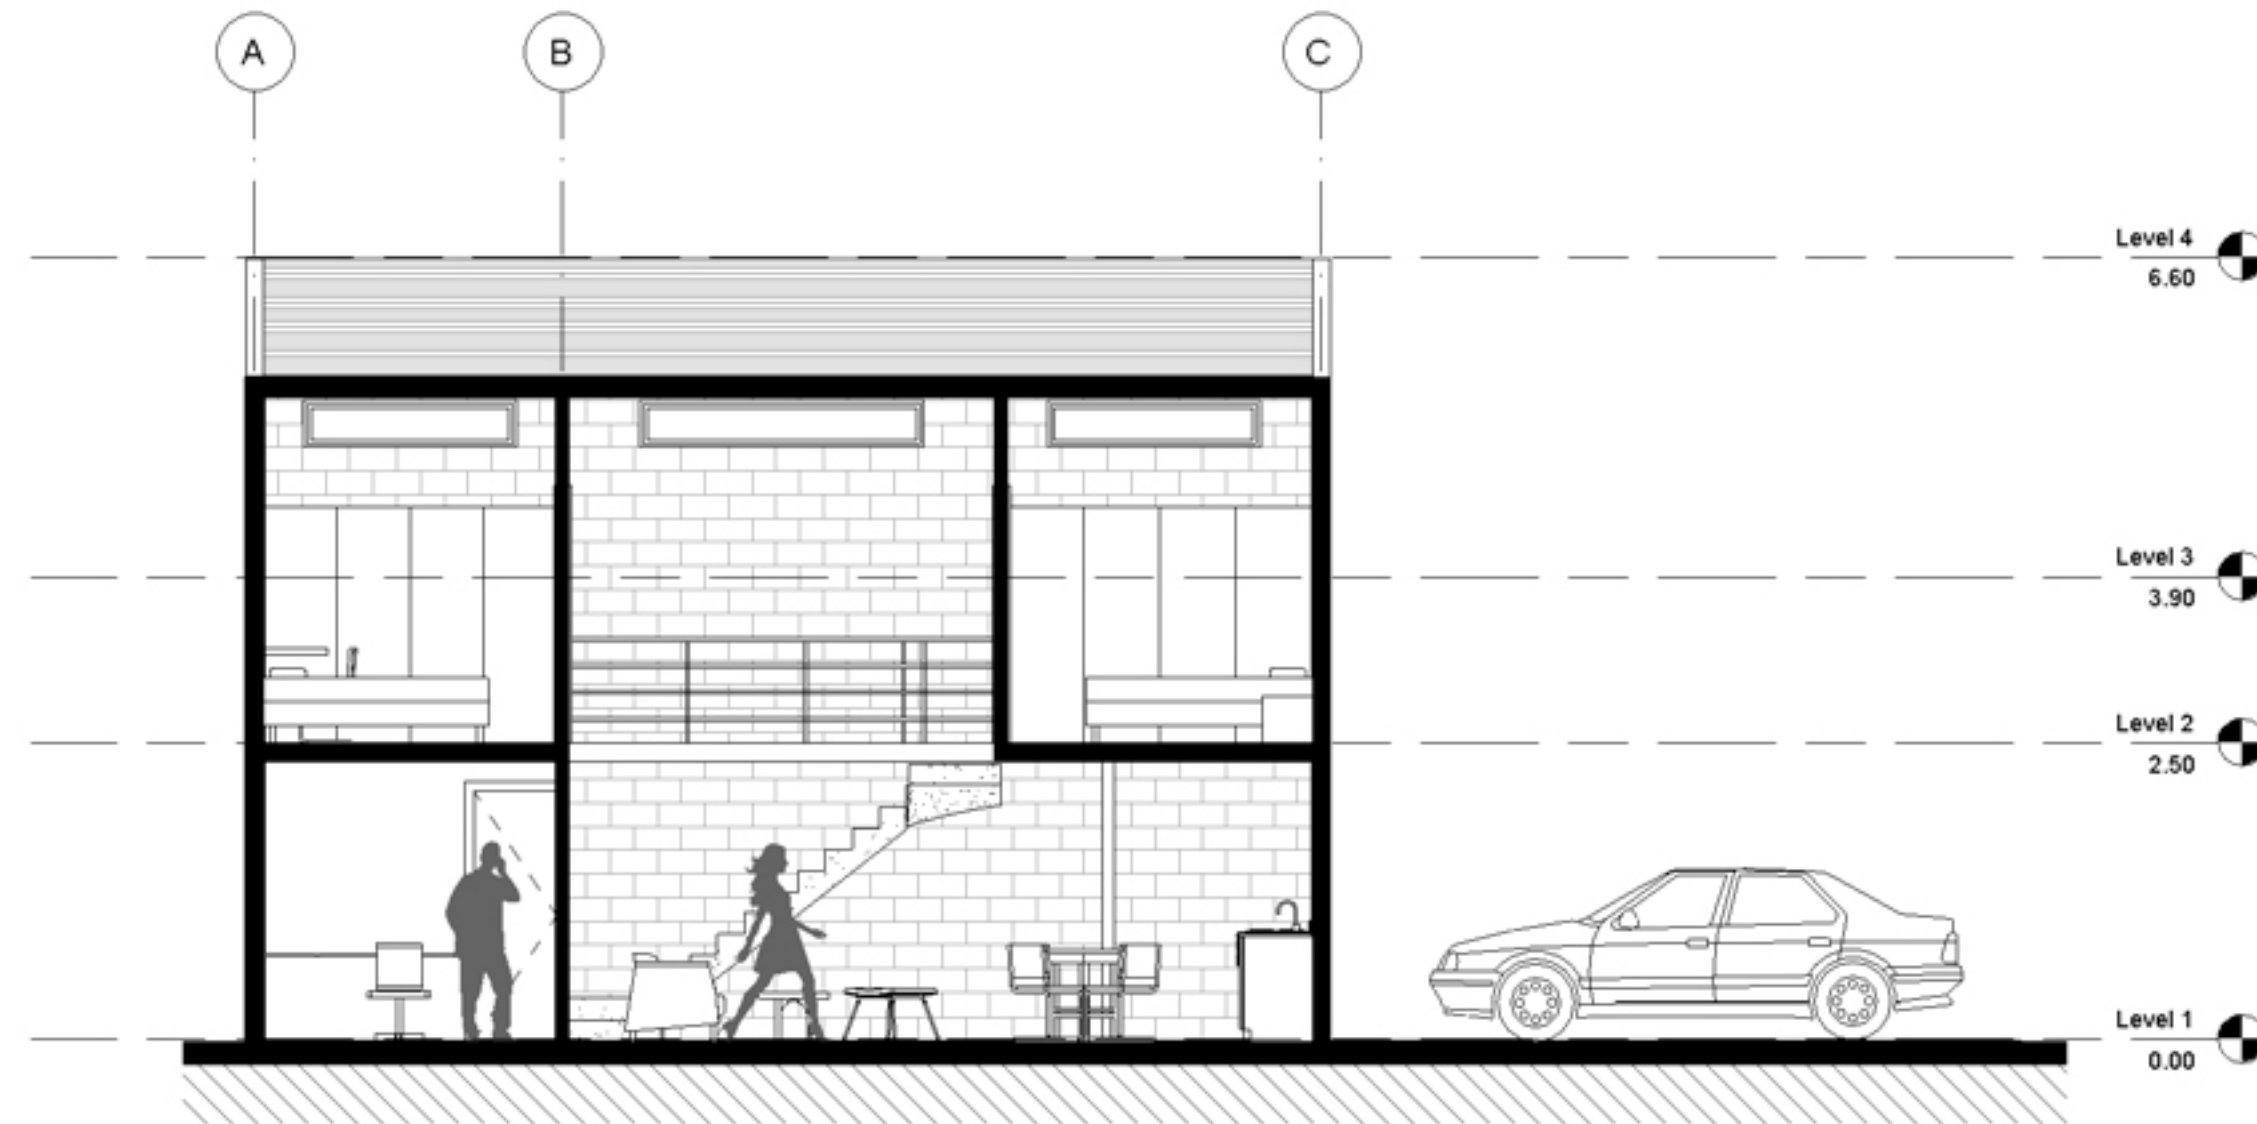

3 Corte C-C'
1 : 50

PROYECTO:
Modelo Casa Infonavit

DIRECCIÓN:
Río Neva # 113, Col. Cuauhtémoc
Del. Cuauhtémoc, México D.F.
CP 06500

CLIENTE:
INFONAVIT

PLANO:
Cortes

ESCALA 1 : 50 **FECHA** 22/07/2015

DISEÑADOR:
V.E.R.F.


DIBUJANTE:
V.E.R.F.

REVISÓ:
V.E.R.F.


APROBÓ:
V.E.R.F.




1 Jardín

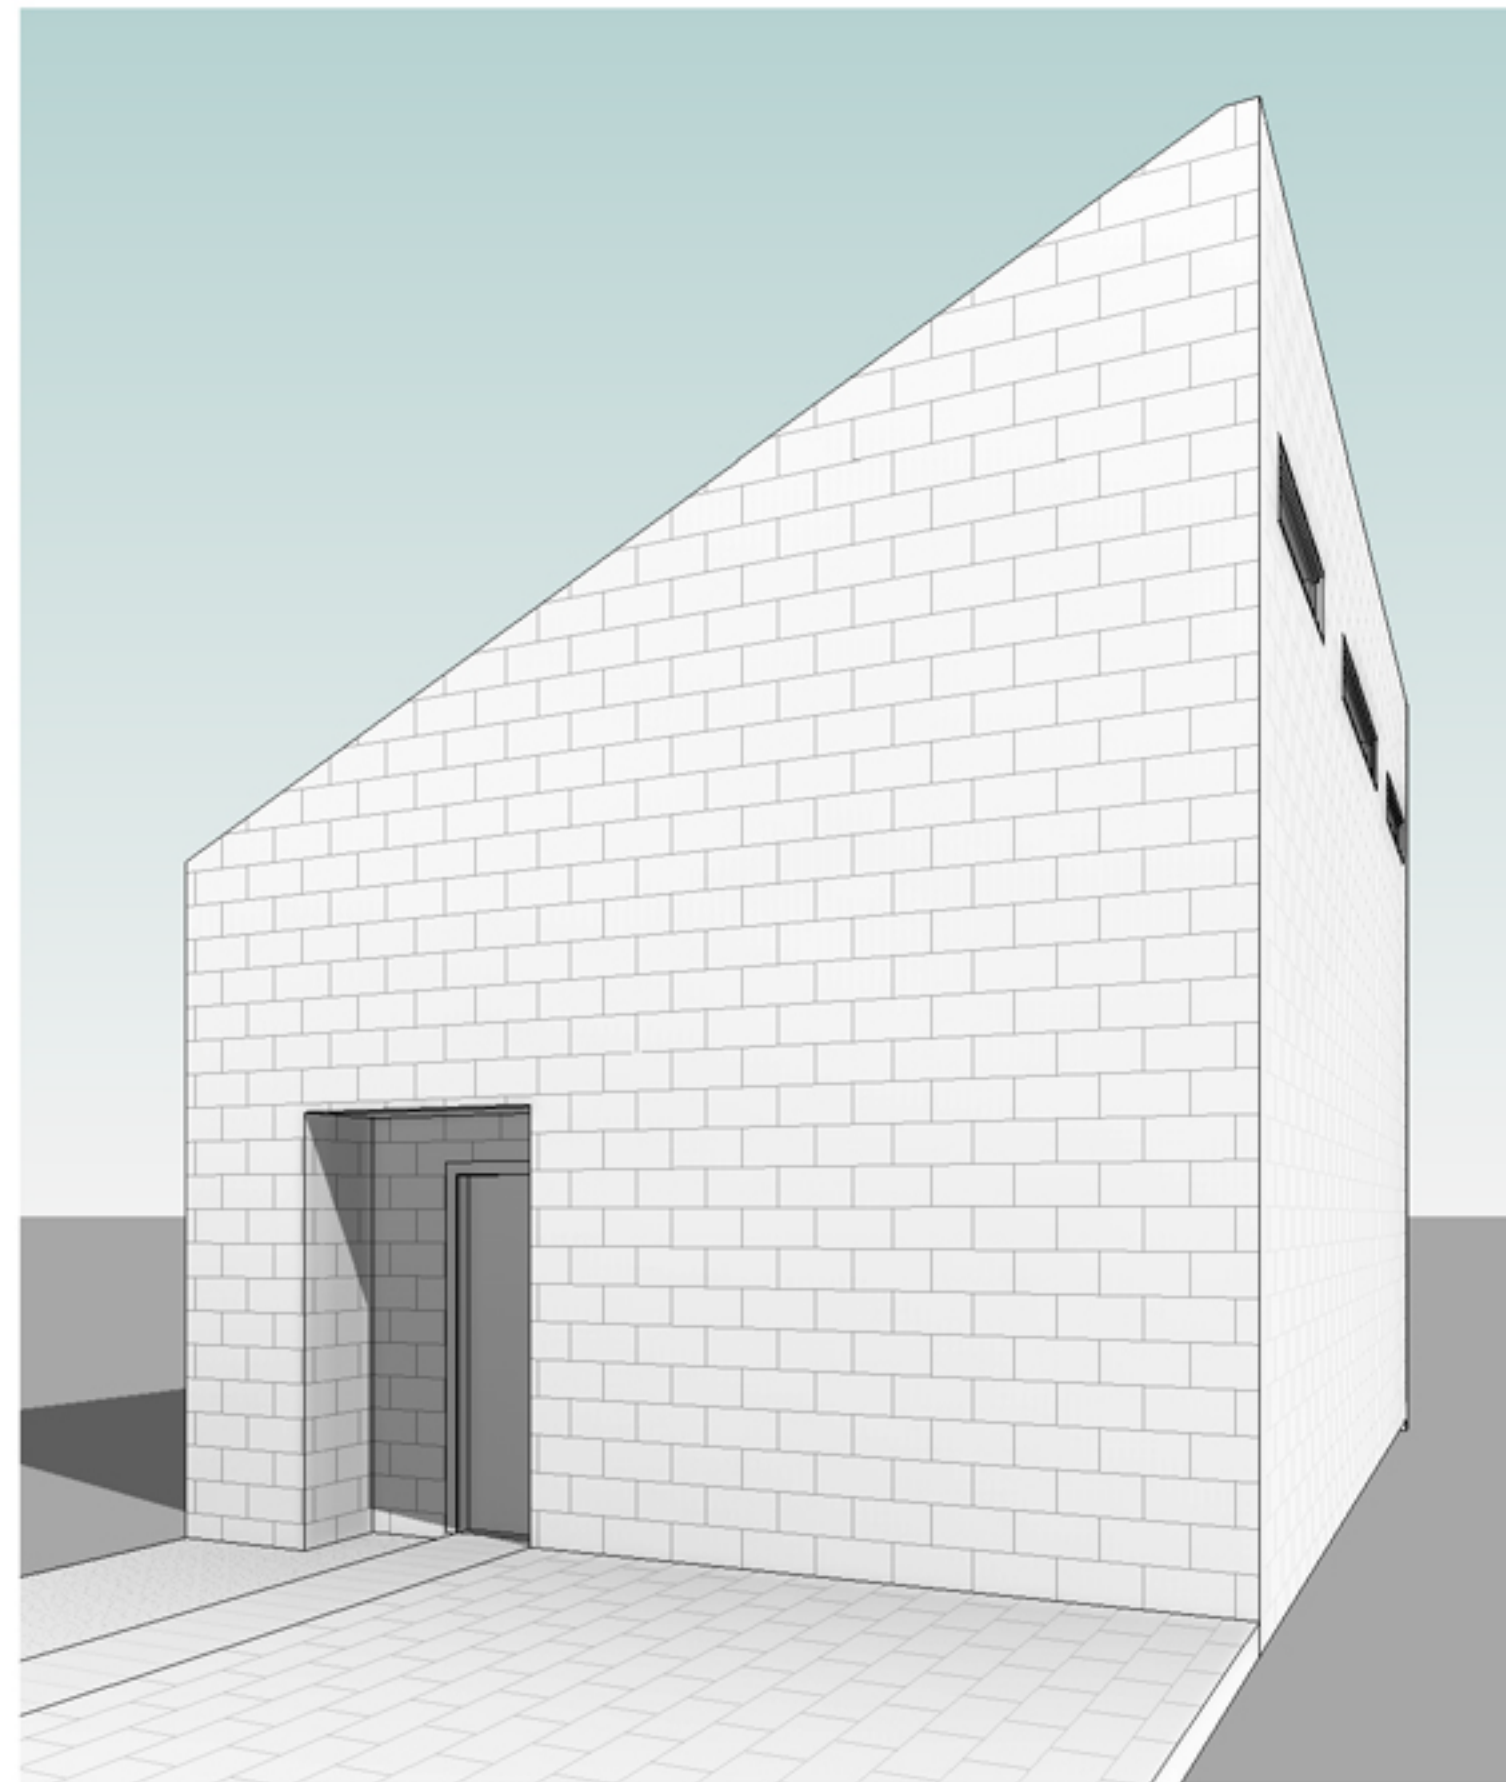


2 Acceso

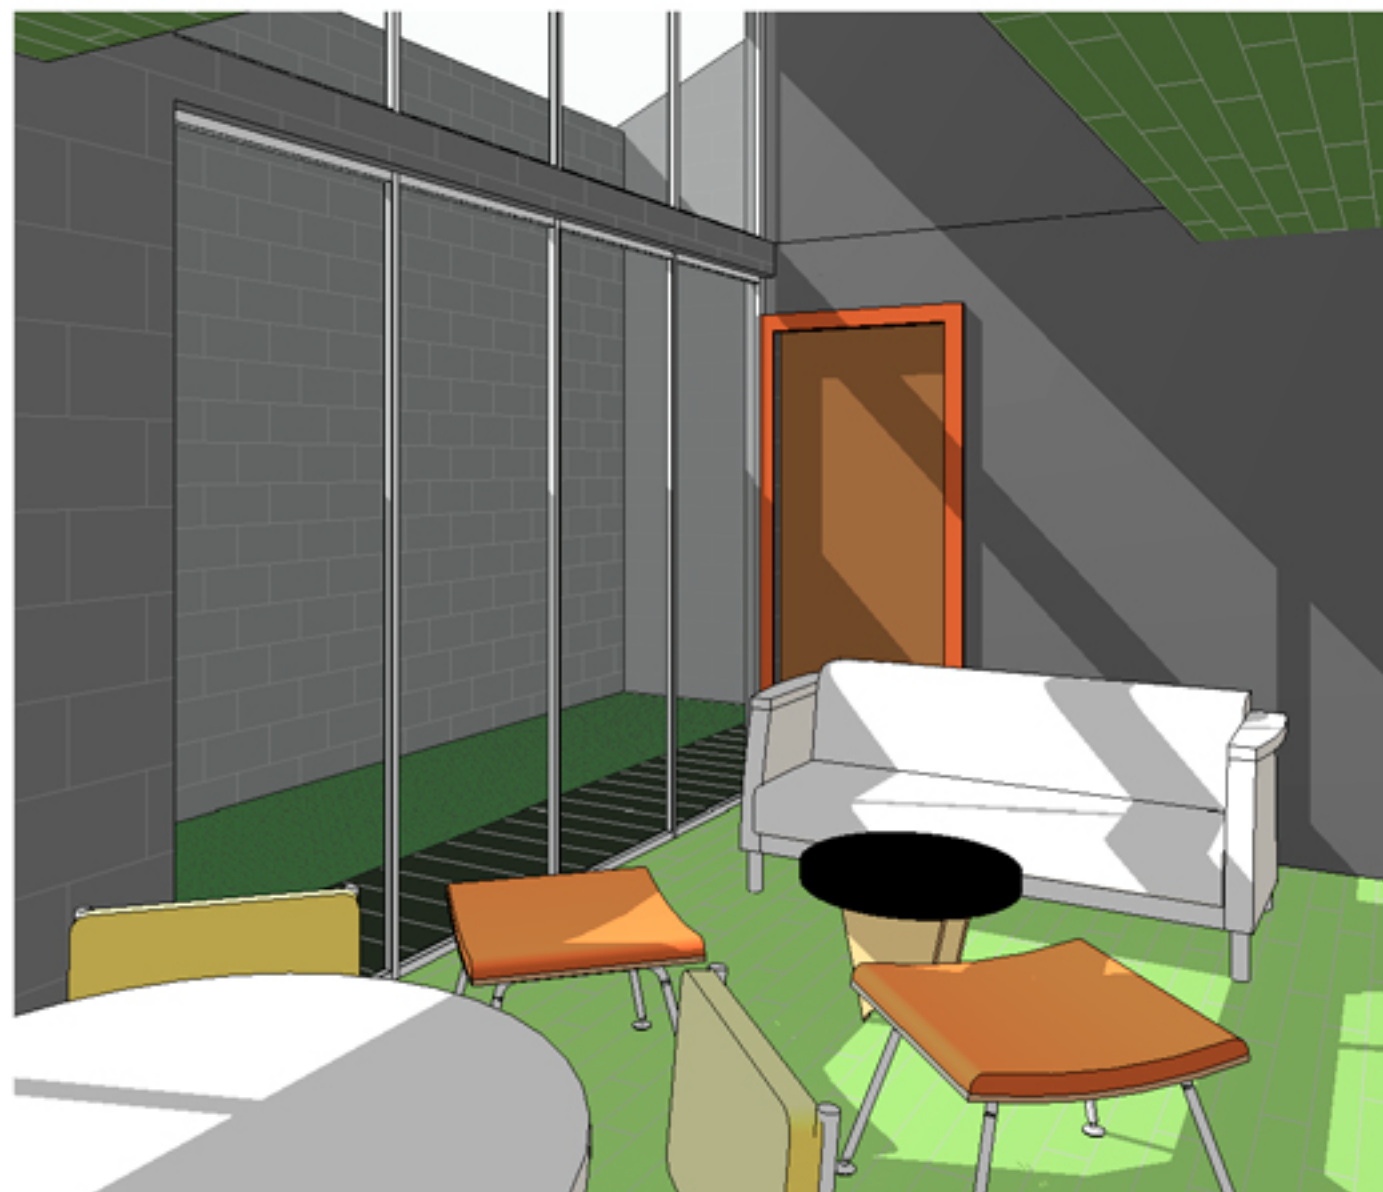

3 Sala

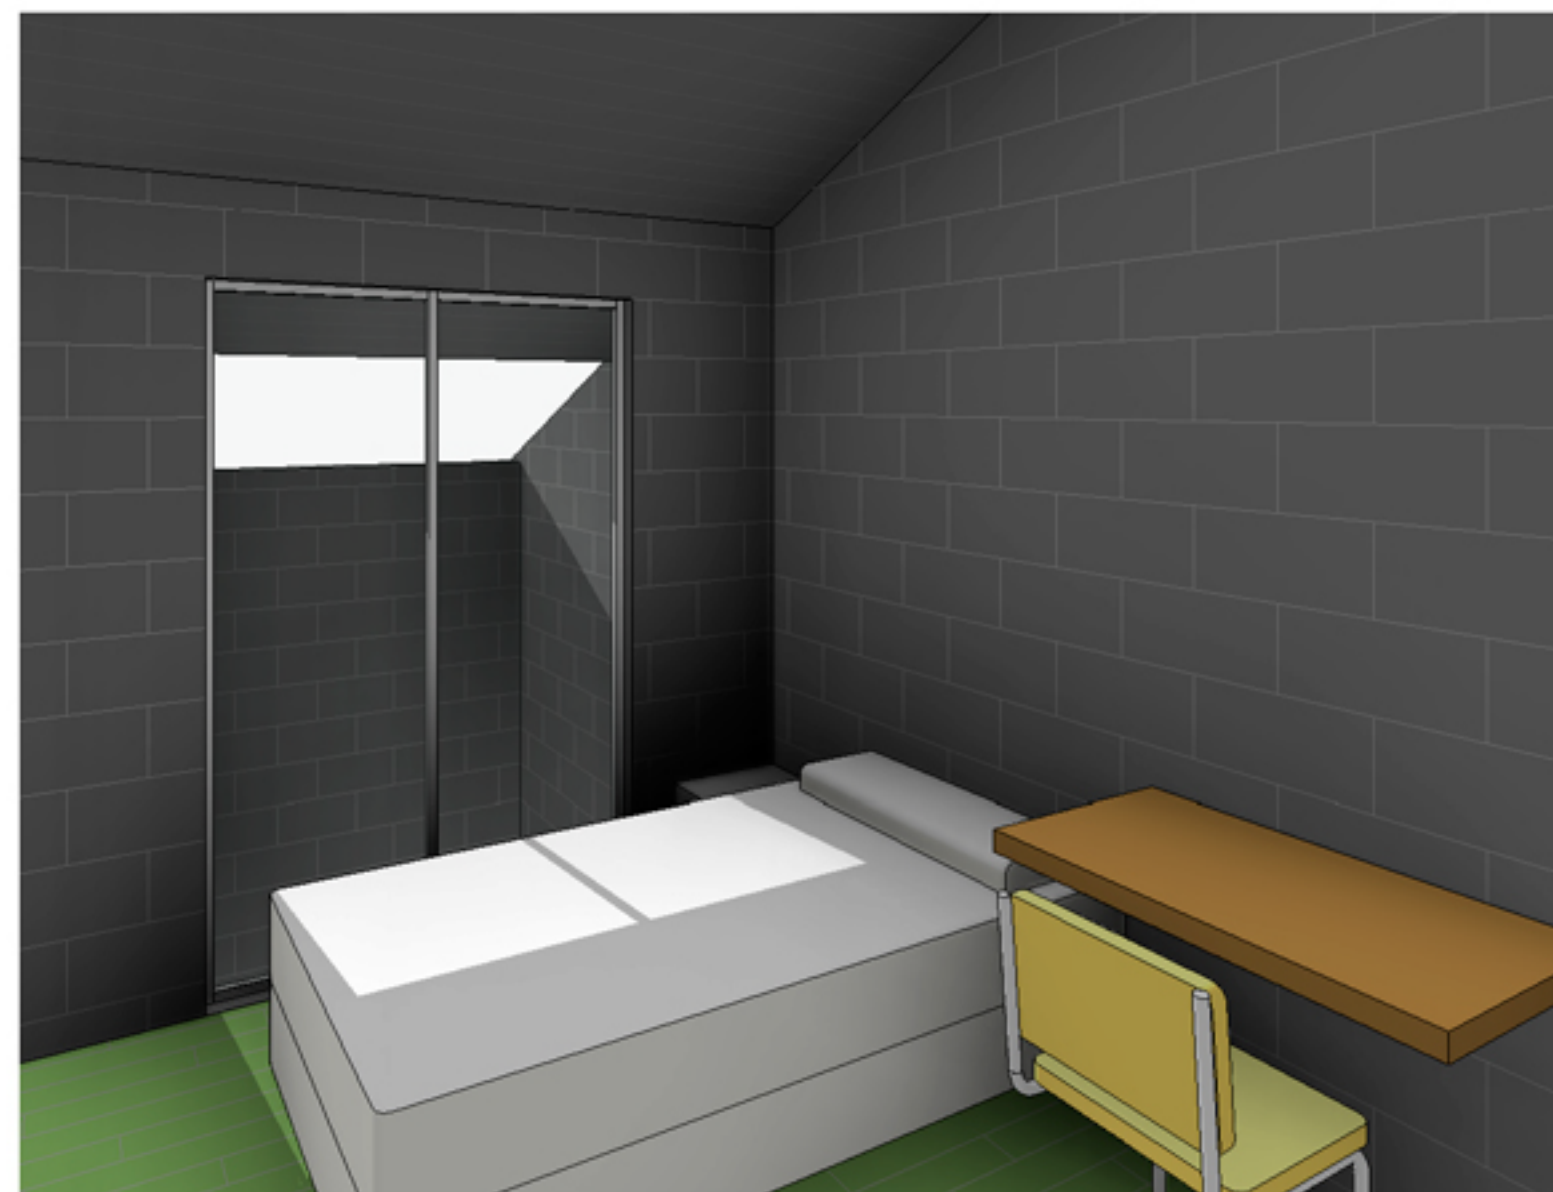

4 Recamara 2

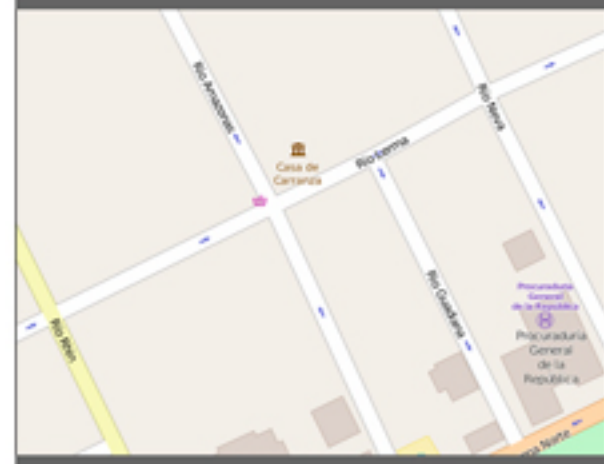

NOTAS GENERALES:

PROYECTO:

Modelo Casa Infonavit

DIRECCIÓN:

Río Neva # 113, Col. Cuauhtémoc
Del. Cuauhtémoc, México D.F.
CP 06500

CLIENTE:

INFONAVIT

PLANO:

Perspectivas

ESCALA

FECHA

DISEÑADOR:

Designer

DIBUJANTE:

Author


REVISÓ:

Checker


APROBÓ:

Approver


1 Modelo 3d

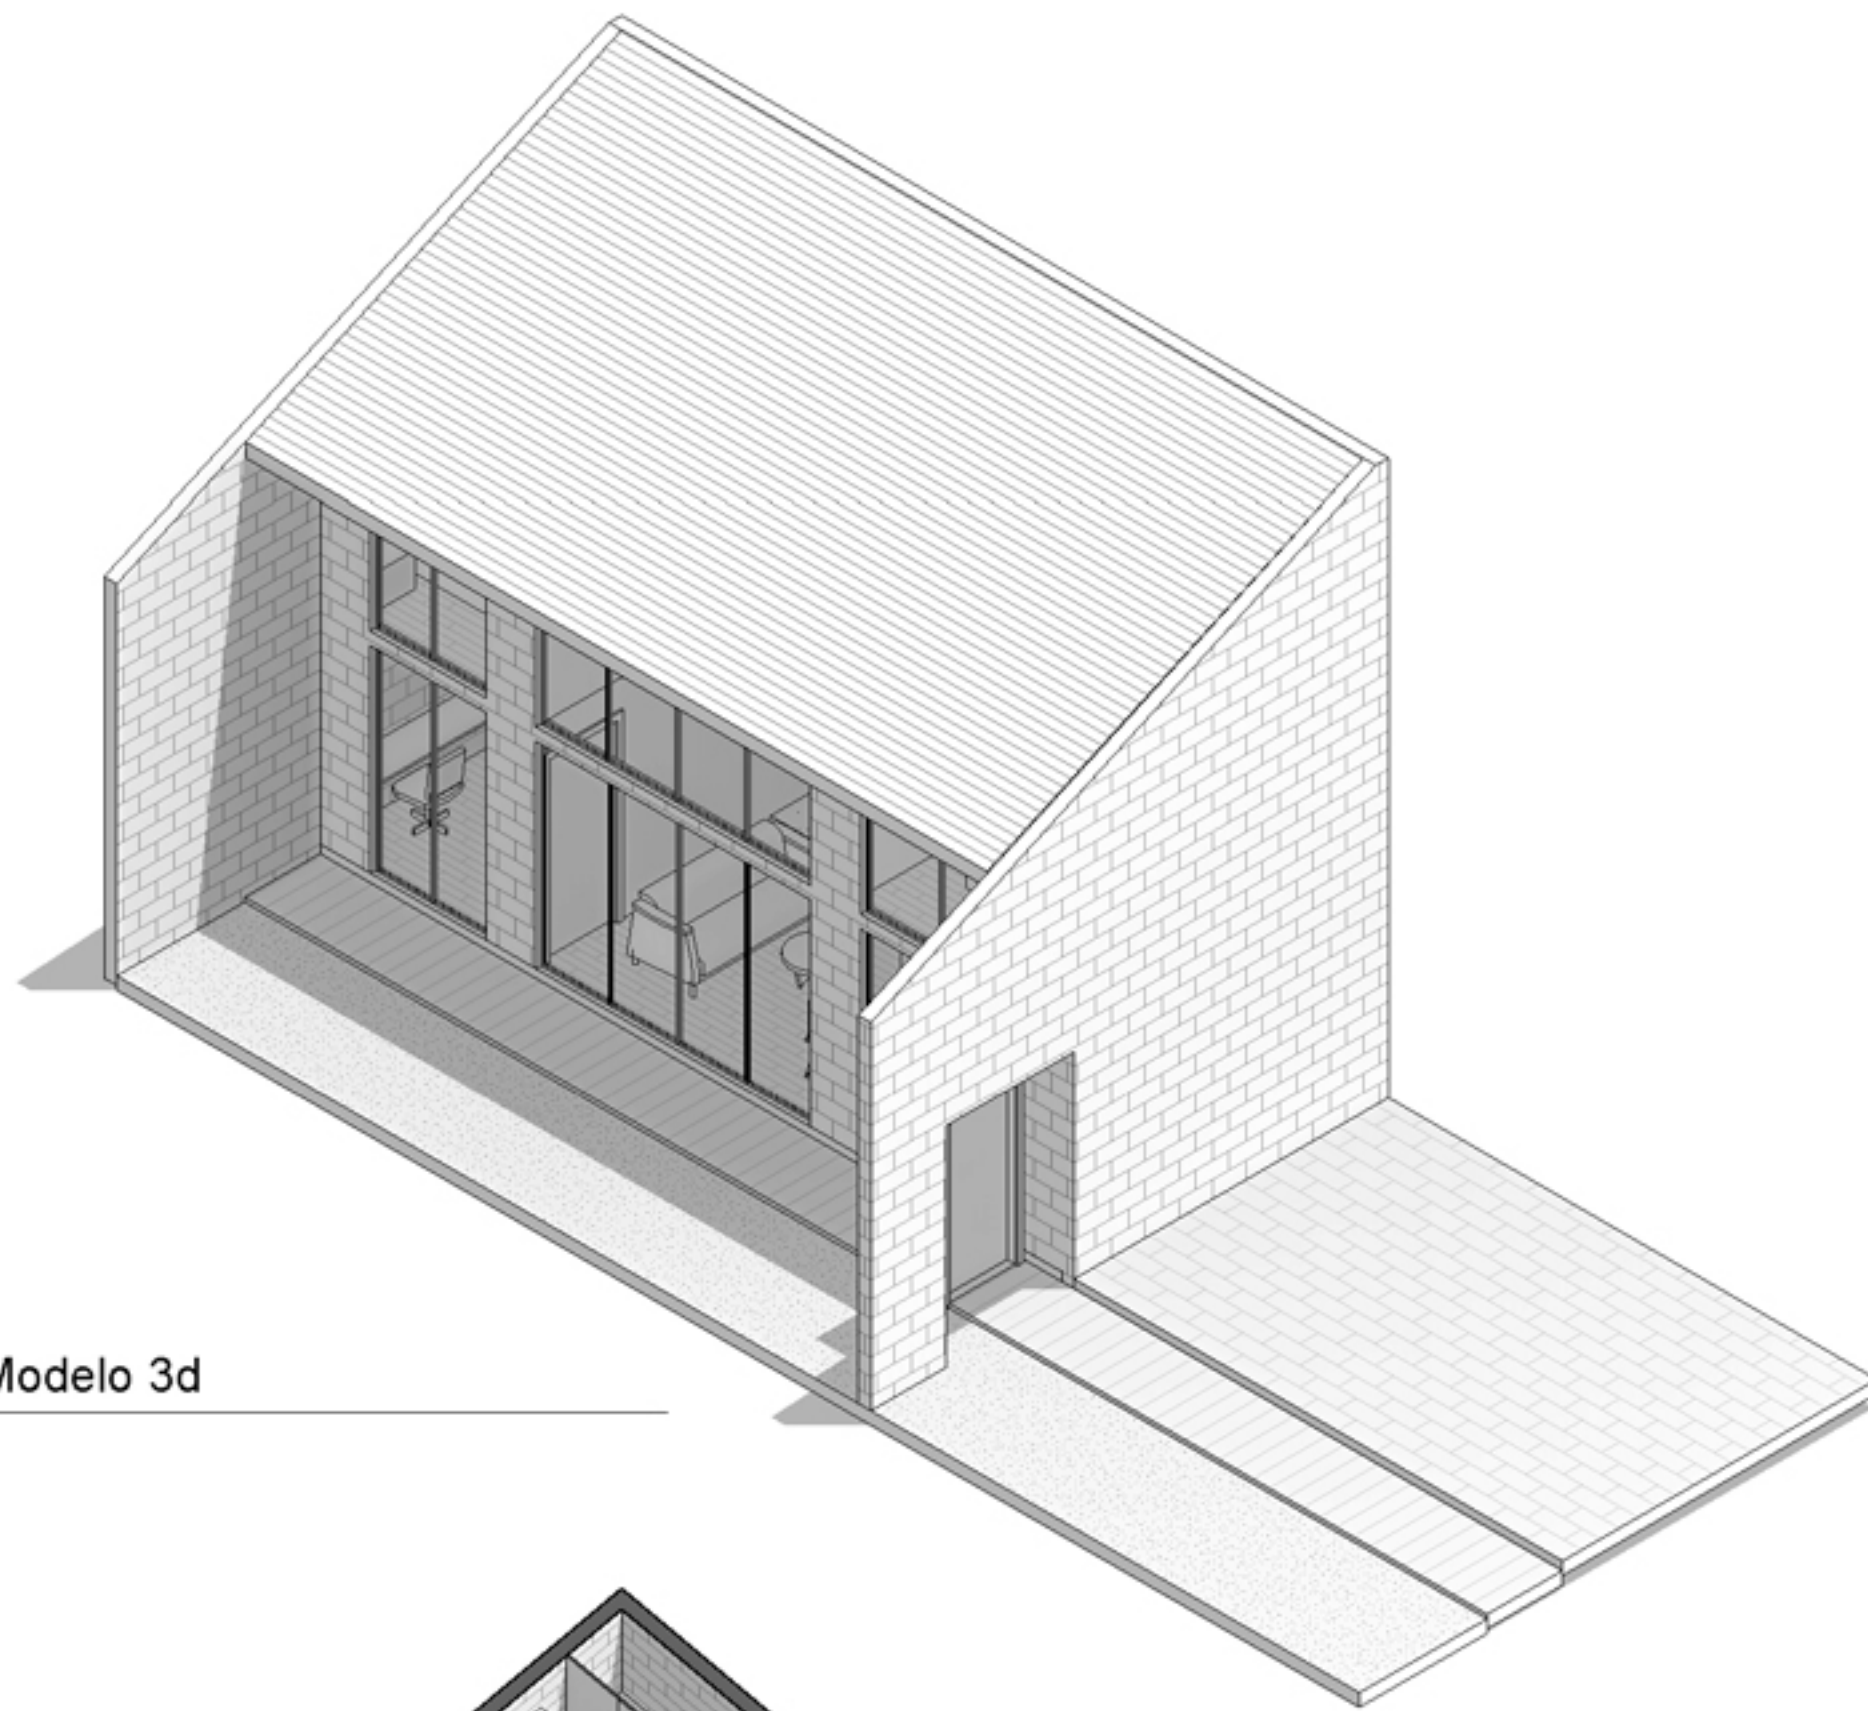



2 Seccionado vertical

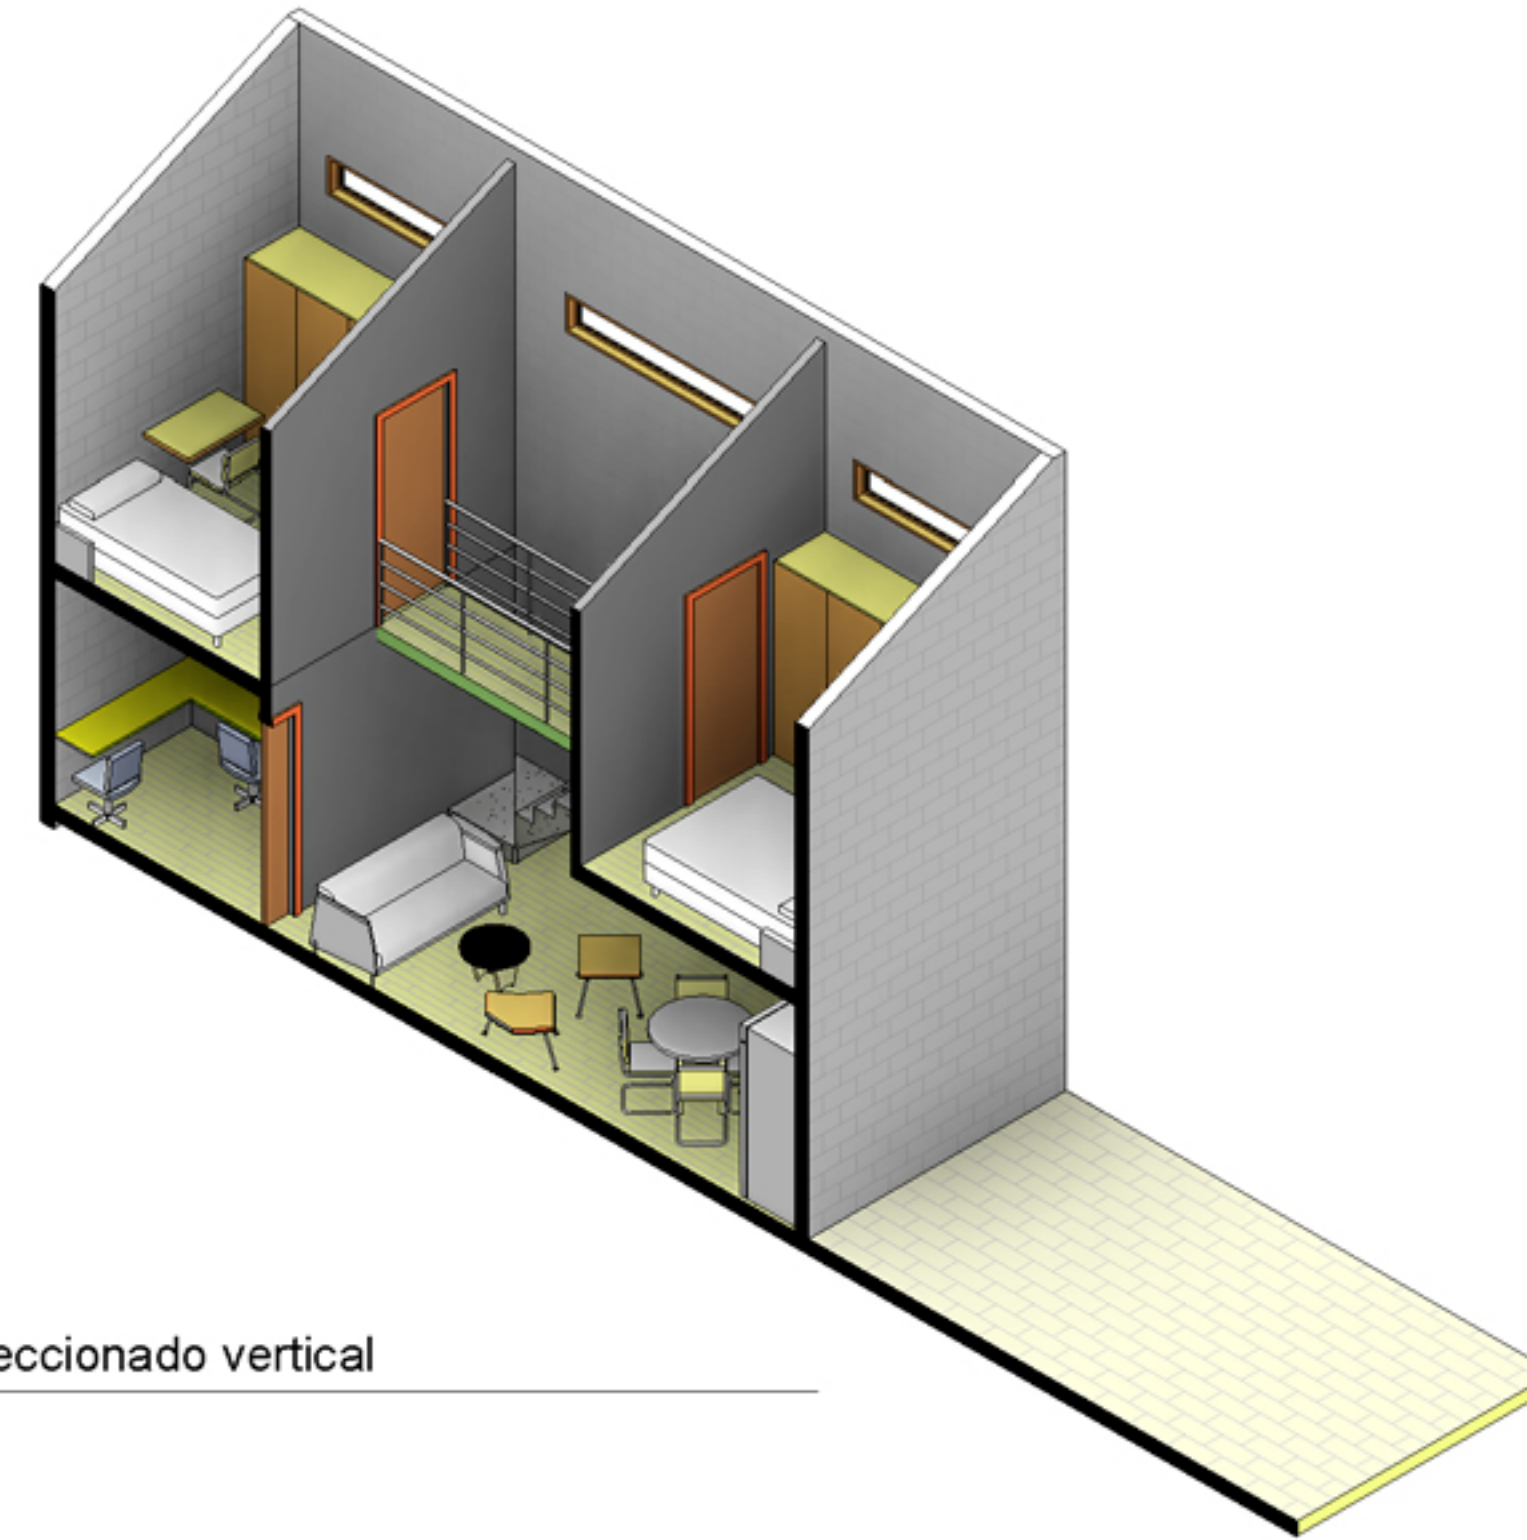

3 Planta Alta 3D

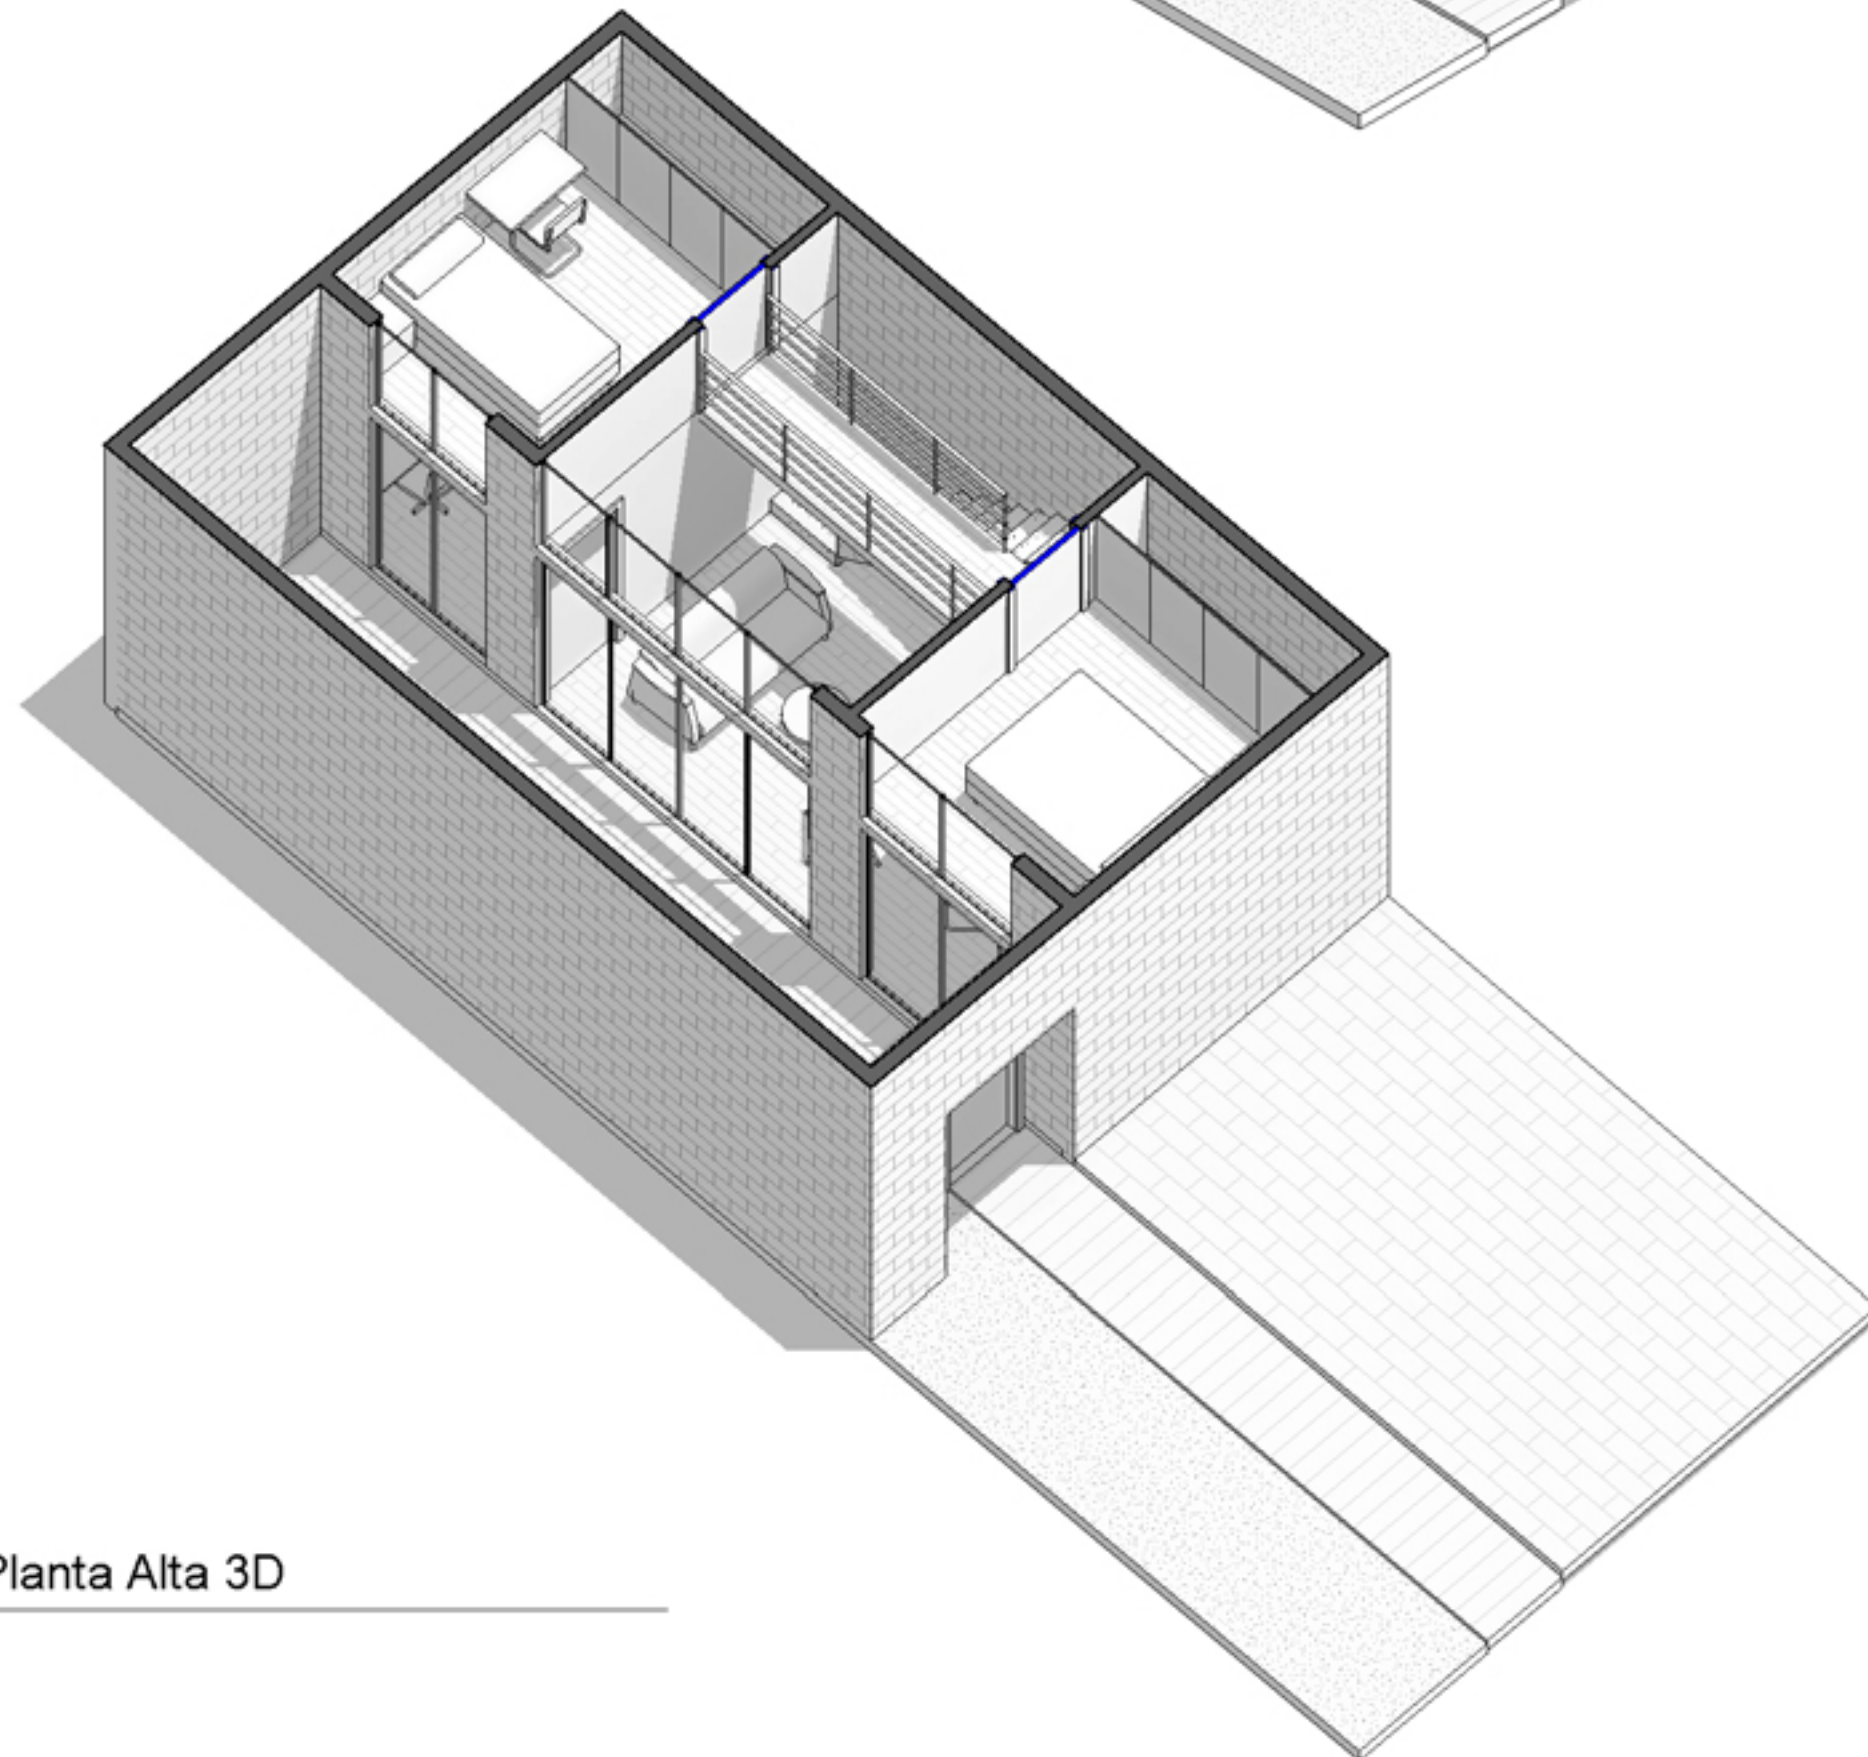

4 Planta Baja 3D

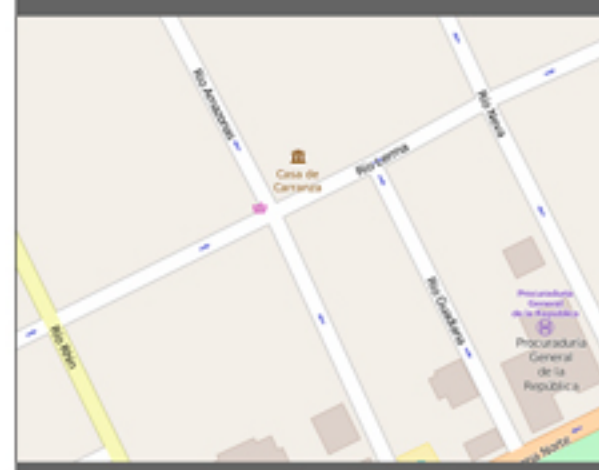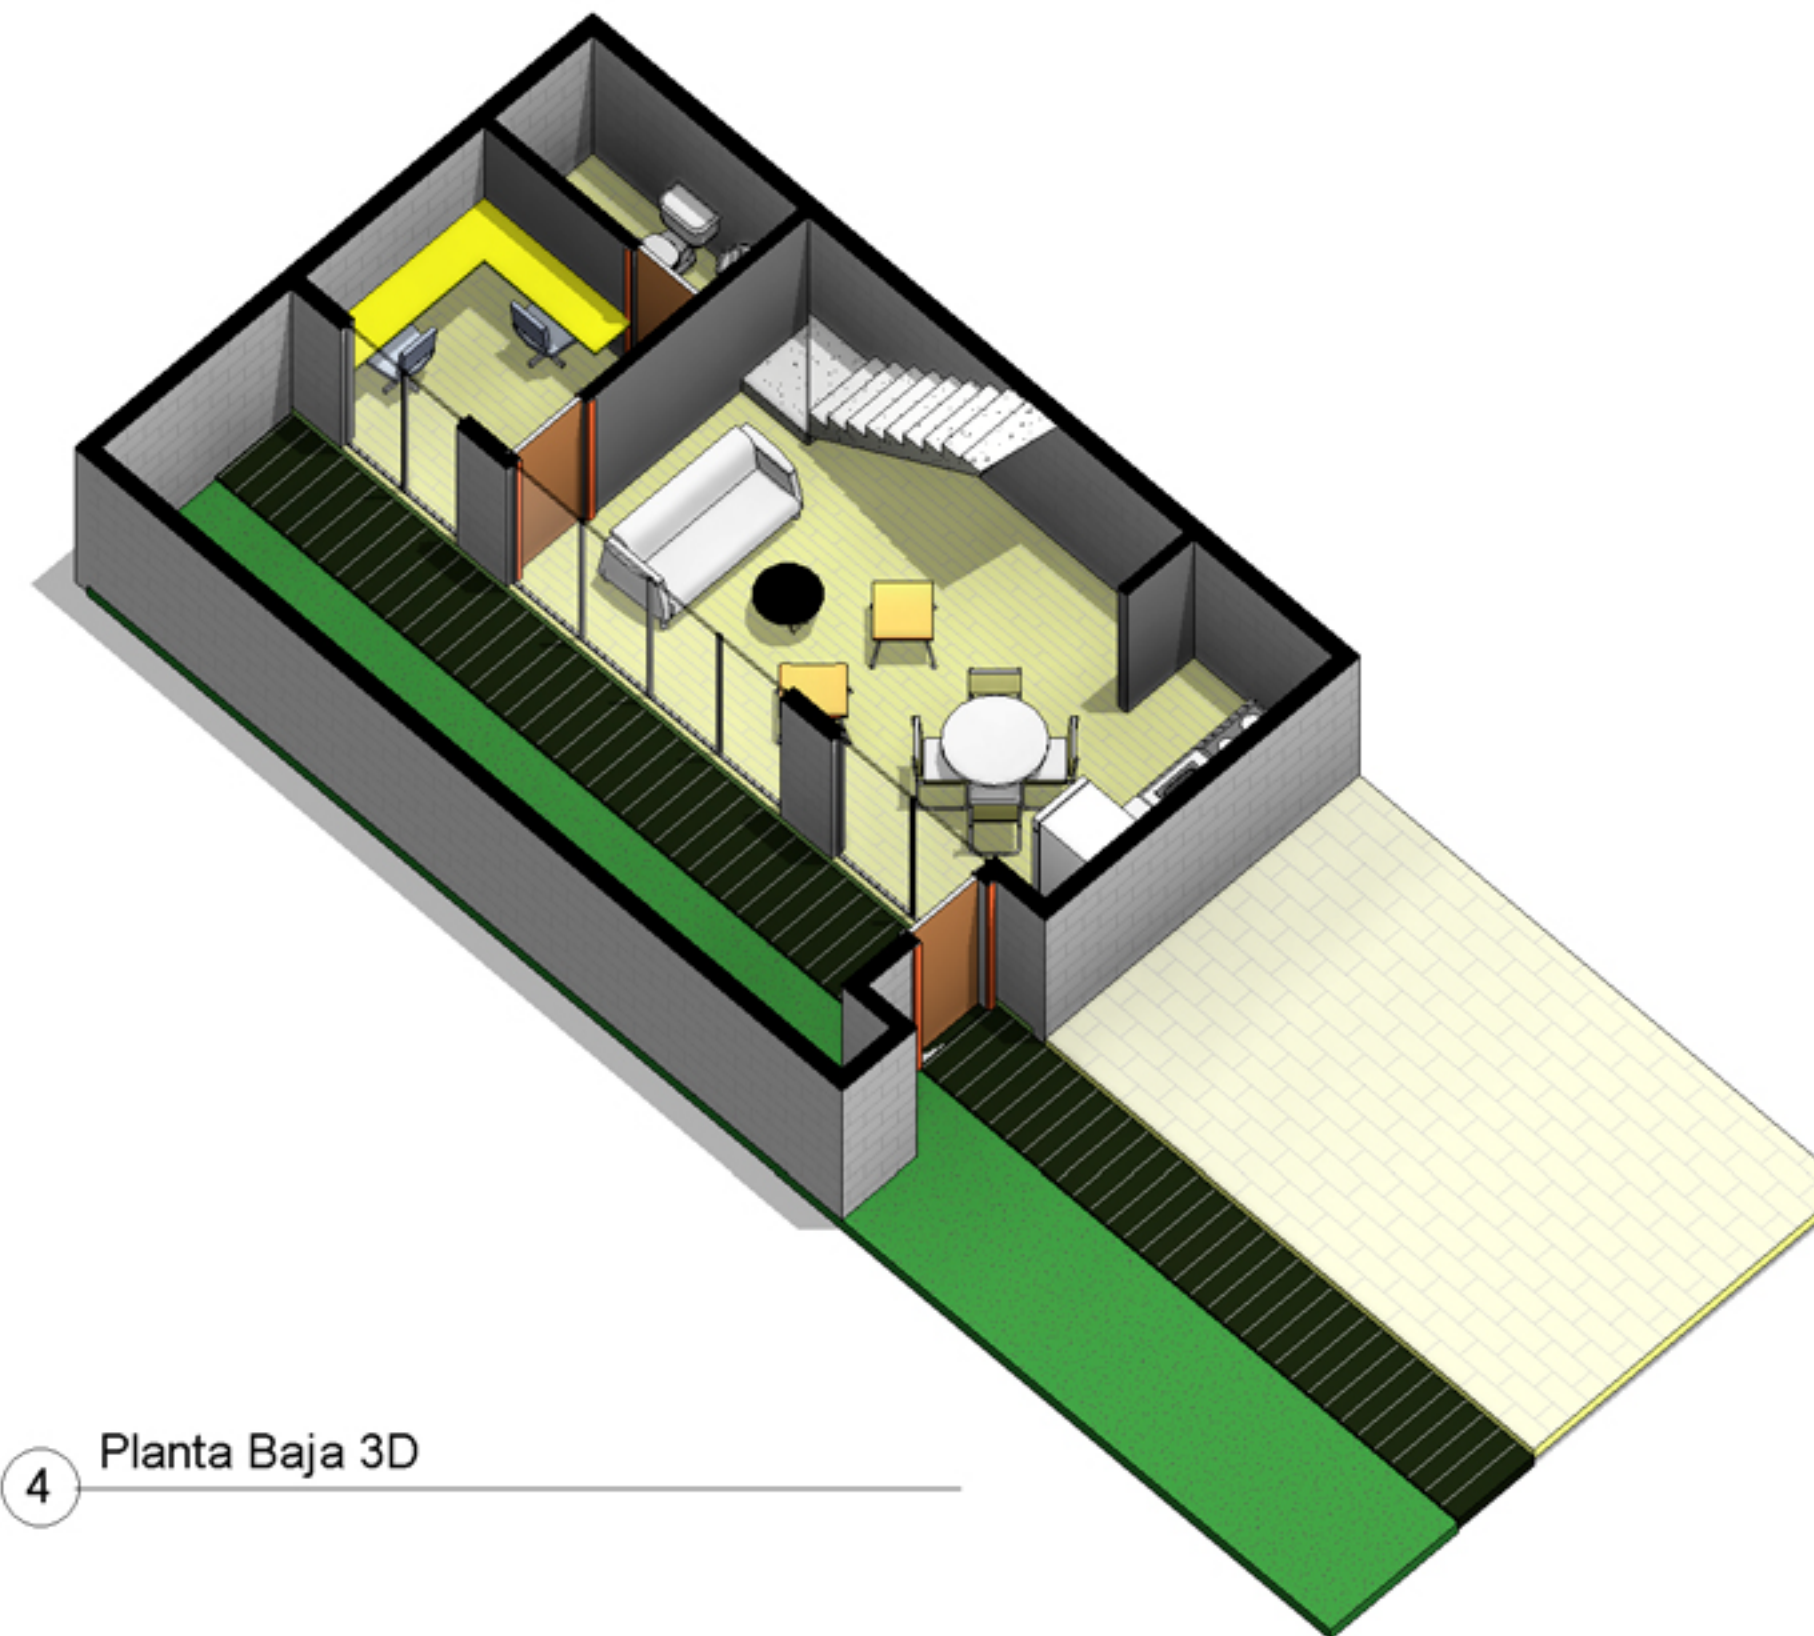

NOTAS GENERALES:
Aquí escribe las notas generales

PROYECTO: Modelo Casa Infonavit	
DIRECCIÓN: Río Neva # 113, Col. Cuauhtémoc Del. Cuauhtémoc, México D.F. CP 06500	
CLIENTE: INFONAVIT	
PLANO: Vistas 3d	
ESCALA	FECHA 22/07/2015
DISEÑADOR: V.E.R.F.	
DIBUJANTE: V.E.R.F.	
REVISÓ: V.E.R.F.	
APROBÓ: V.E.R.F.	