


Januari: Mappi ng Pekerjaan Pile Cap dan Kolom

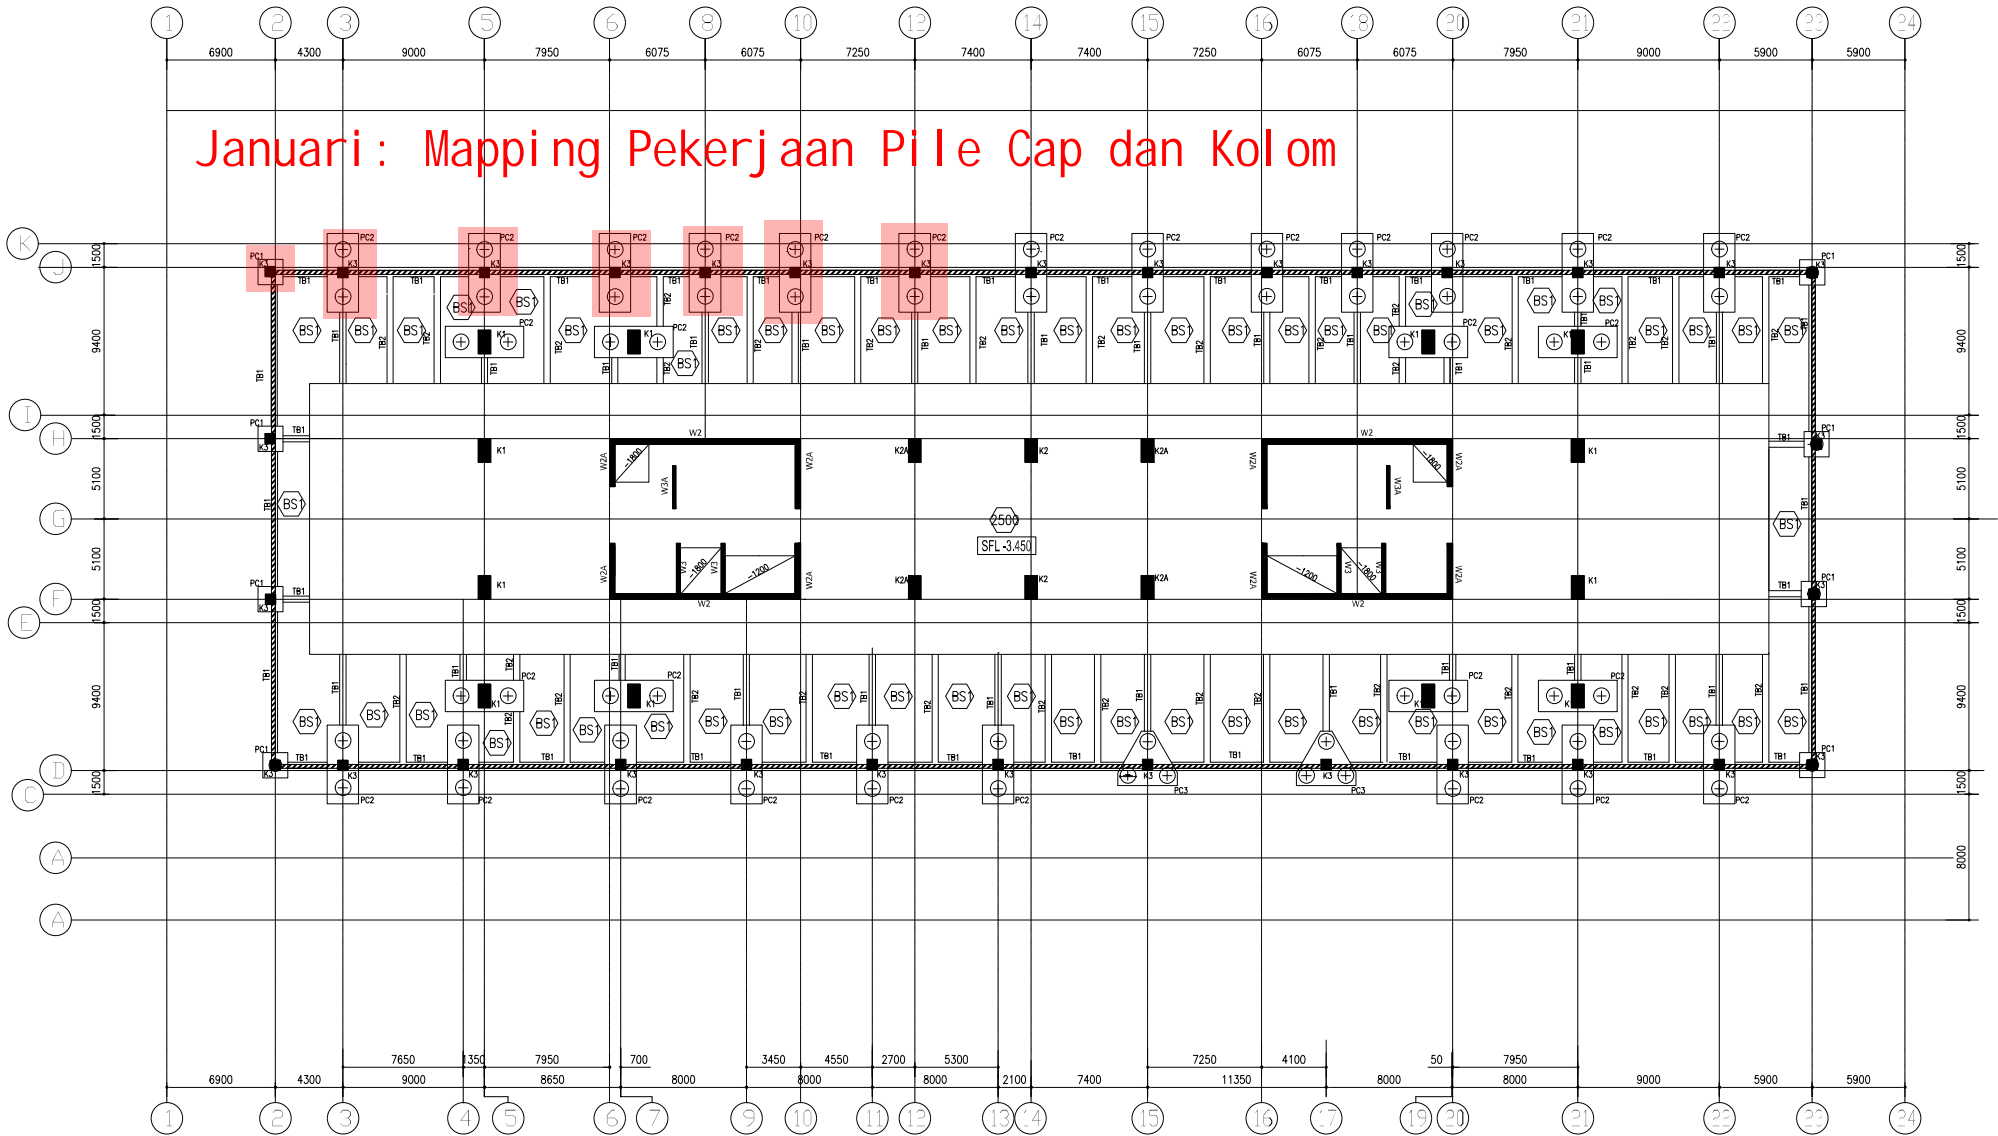

**RAFT & TIE BEAM PLAN**

SKALA 1:200

FL +28.600