


Maret: Mapping Pekerjaan Dinding (SL -1.45 sampai SL -0.05) Mapping Pekerjaan Pile Cap

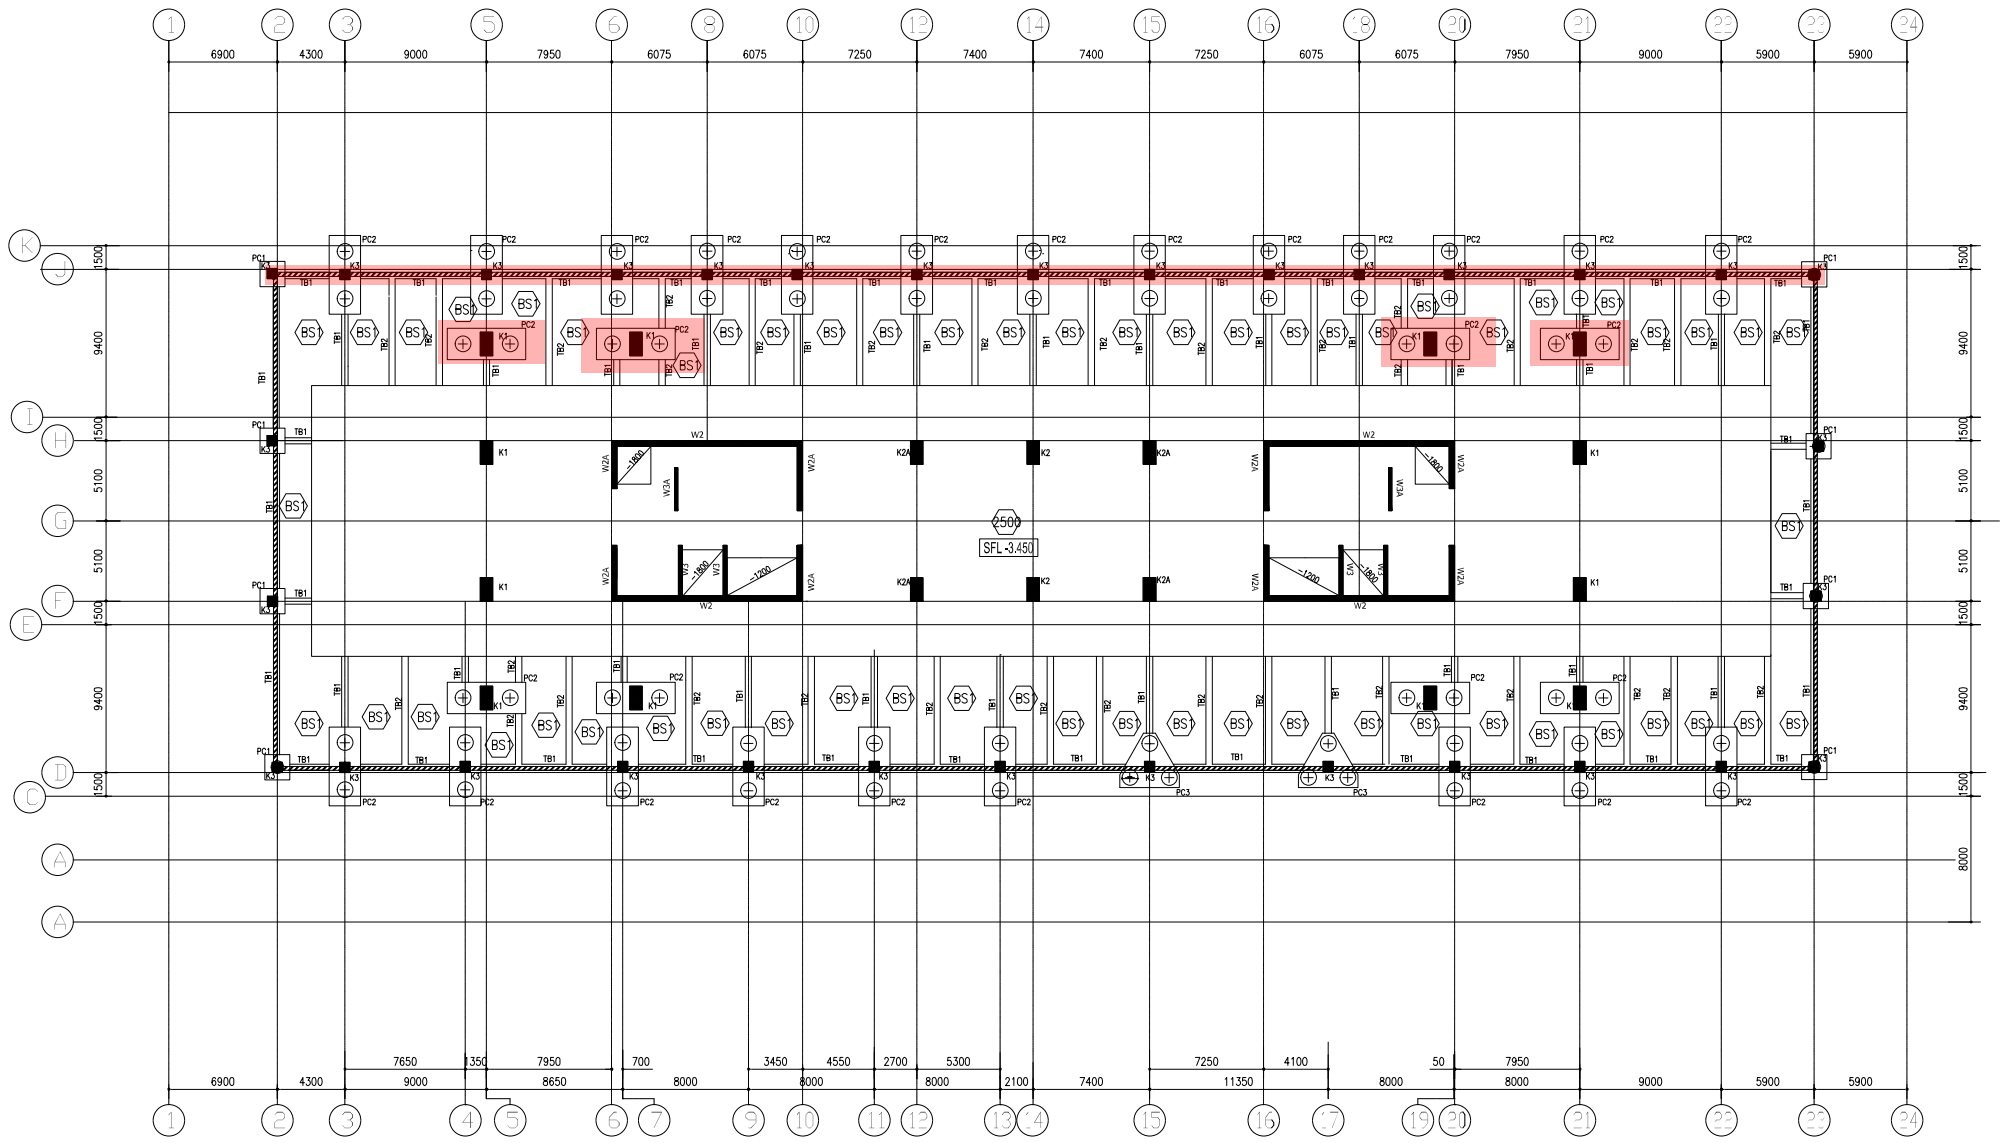

RAFT & TIE BEAM PLAN

SKALA 1:200
FL +28.600