


# Februari: Mapping Pekerjaan Dinding (sampai SL -1.45)

## Mapping Pekerjaan Pile Cap dan Kolom

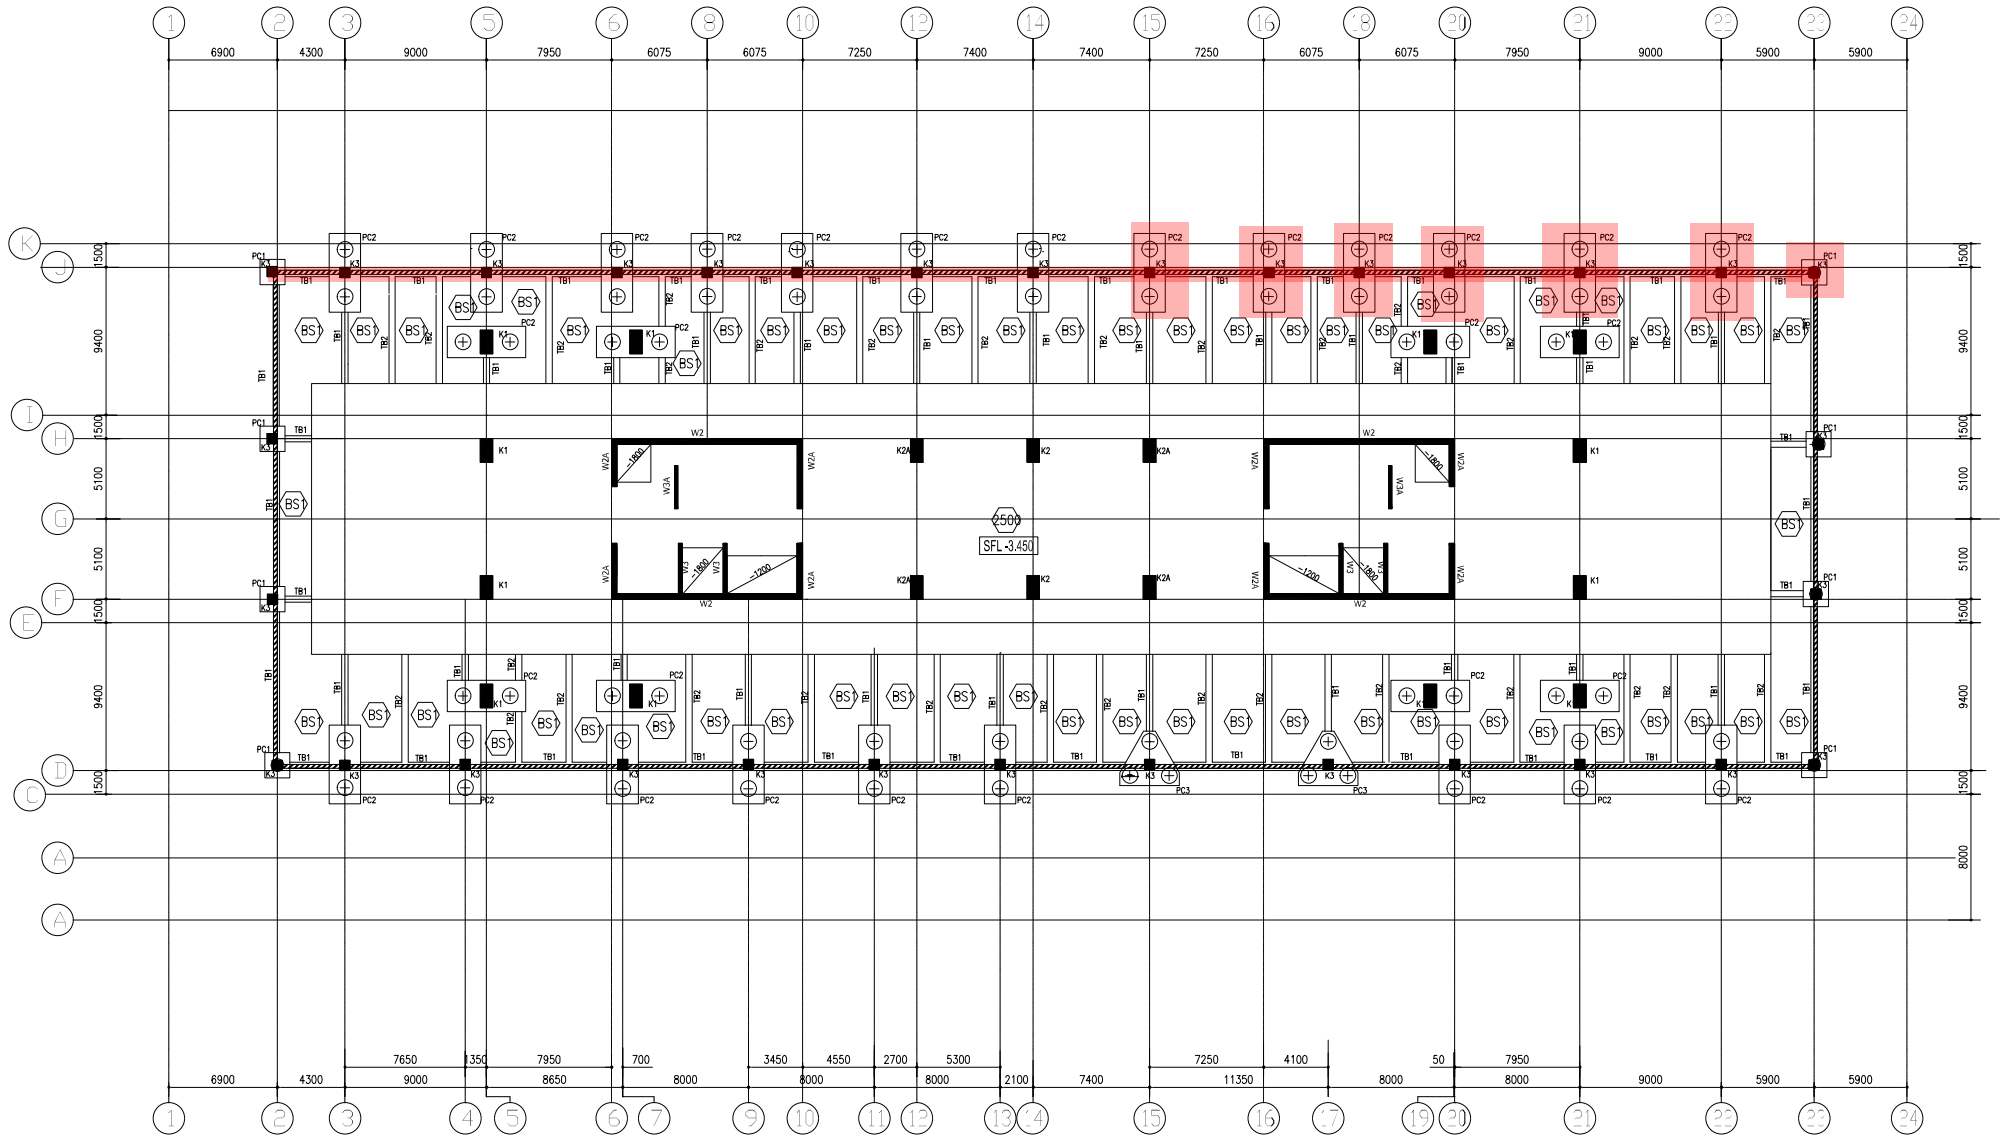

### RAFT & TIE BEAM PLAN

SKALA 1:200  
FL +28.600